


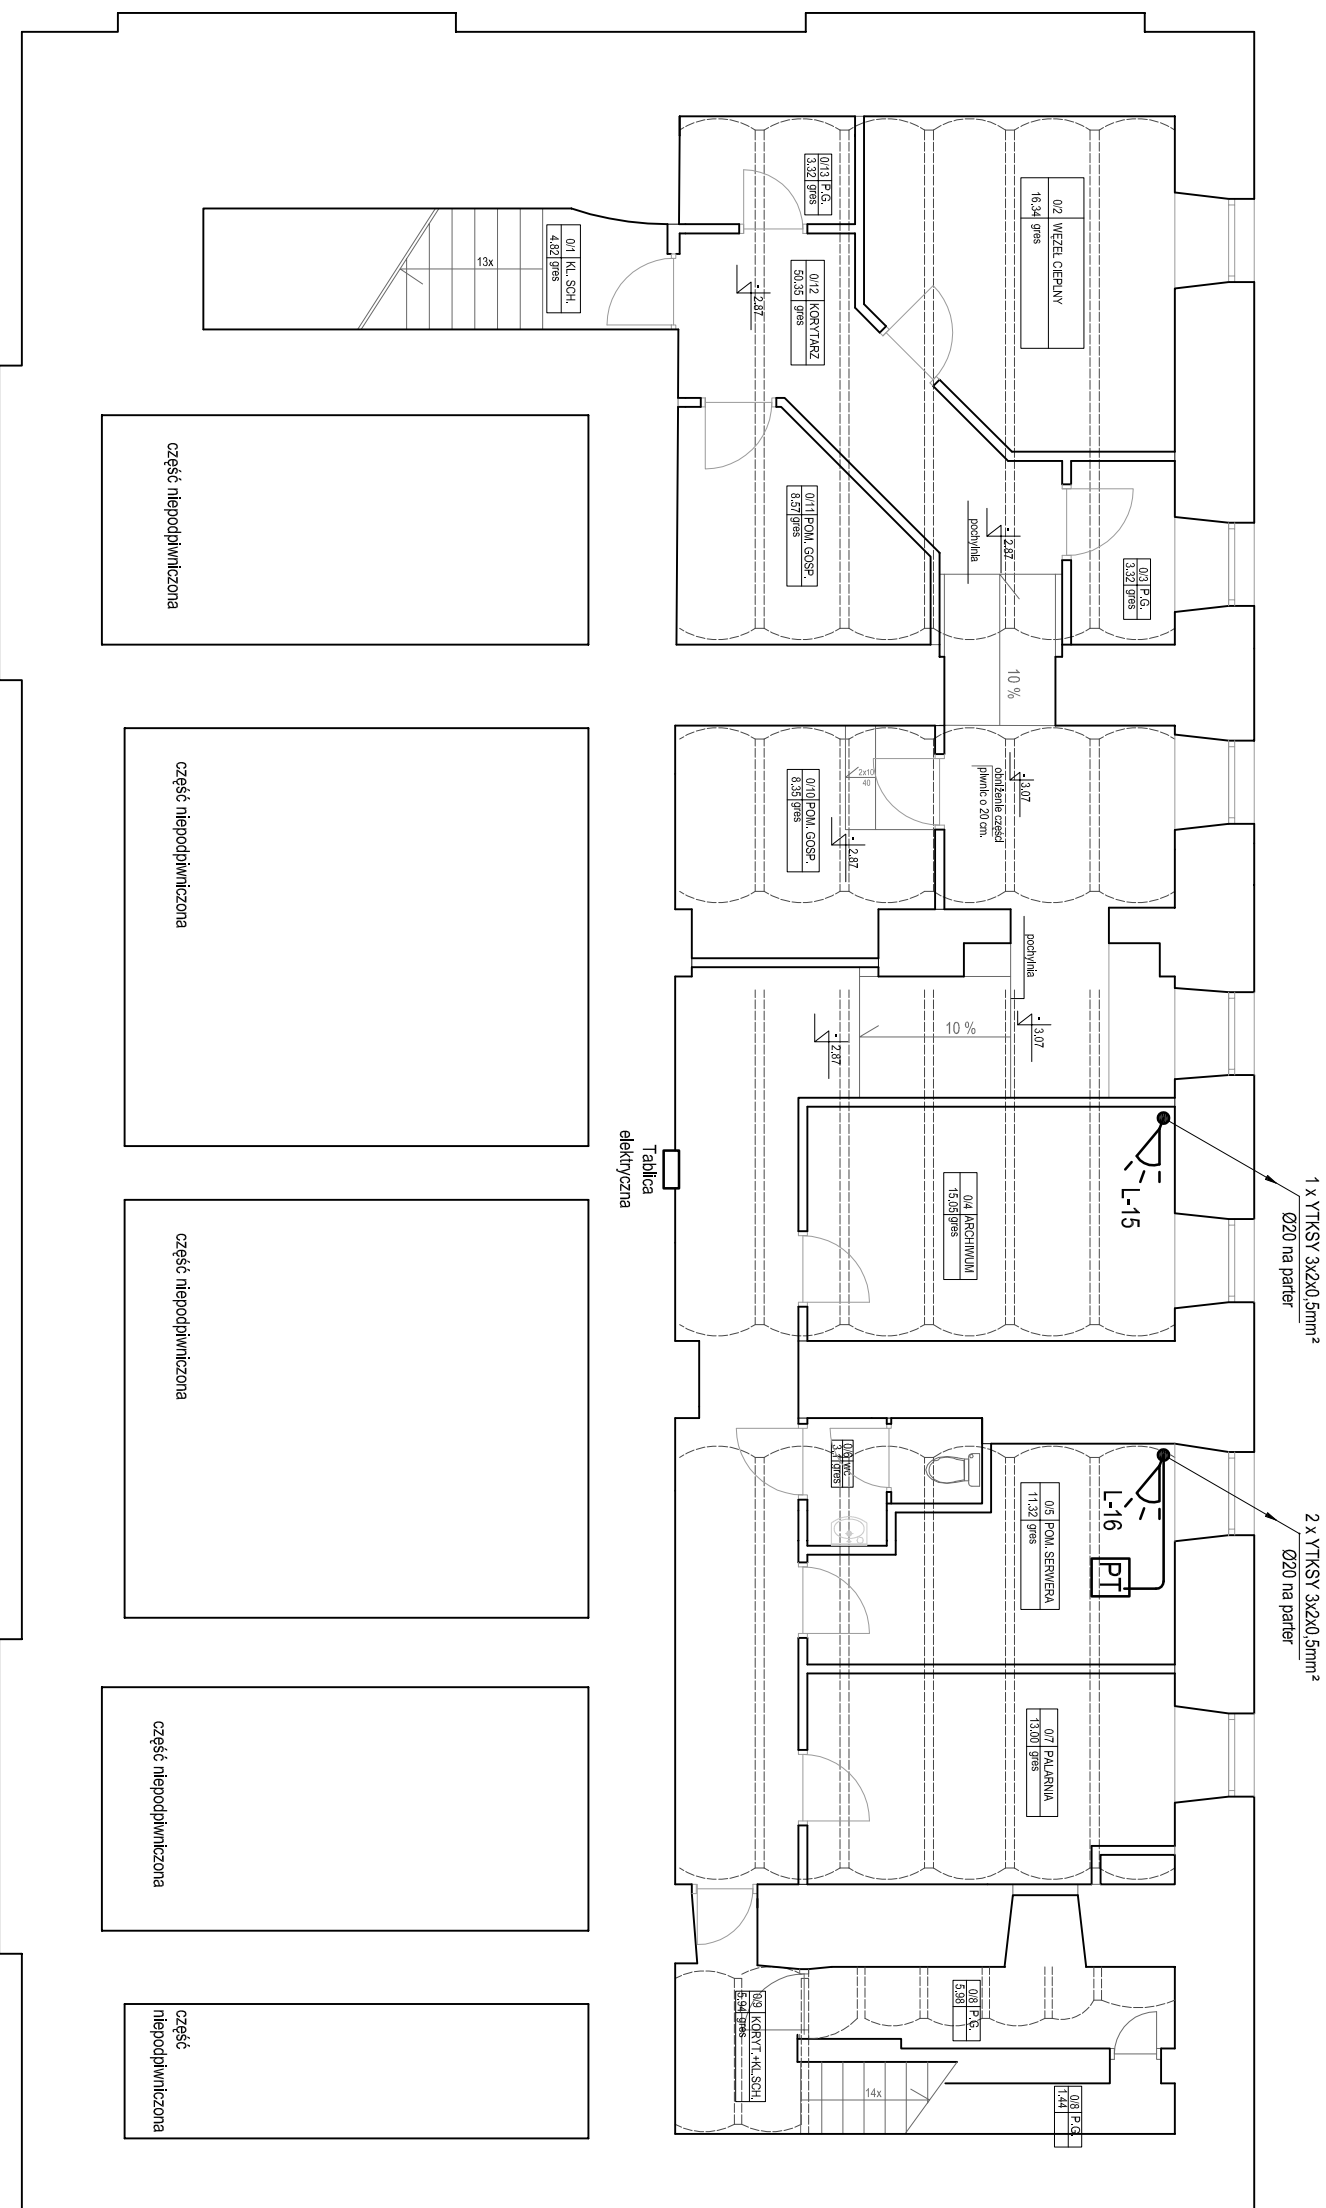

PRACOWNIA PROJEKTOWA „AR-EL” RYSZARD RYBAK <i>Suwalki, ul. Klonowa 43/47, tel. 567-16-60, 565-07-75</i>		
TEMAT	Projekt instalacji sygnalizacji włamania i napadu	FAZA P.W.
OBIEKT	Budynek biurowo-administracyjny przy ul. Włajskiej w Suwałkach	BRANŻA Teleinż.
RYSUNEK		SKALA 1:100
PROJEKTANT	inż. Wojciech Kawatko	PODPIS NR RYS.
SPRAWDZAJĄCY		PODPIS
		1