


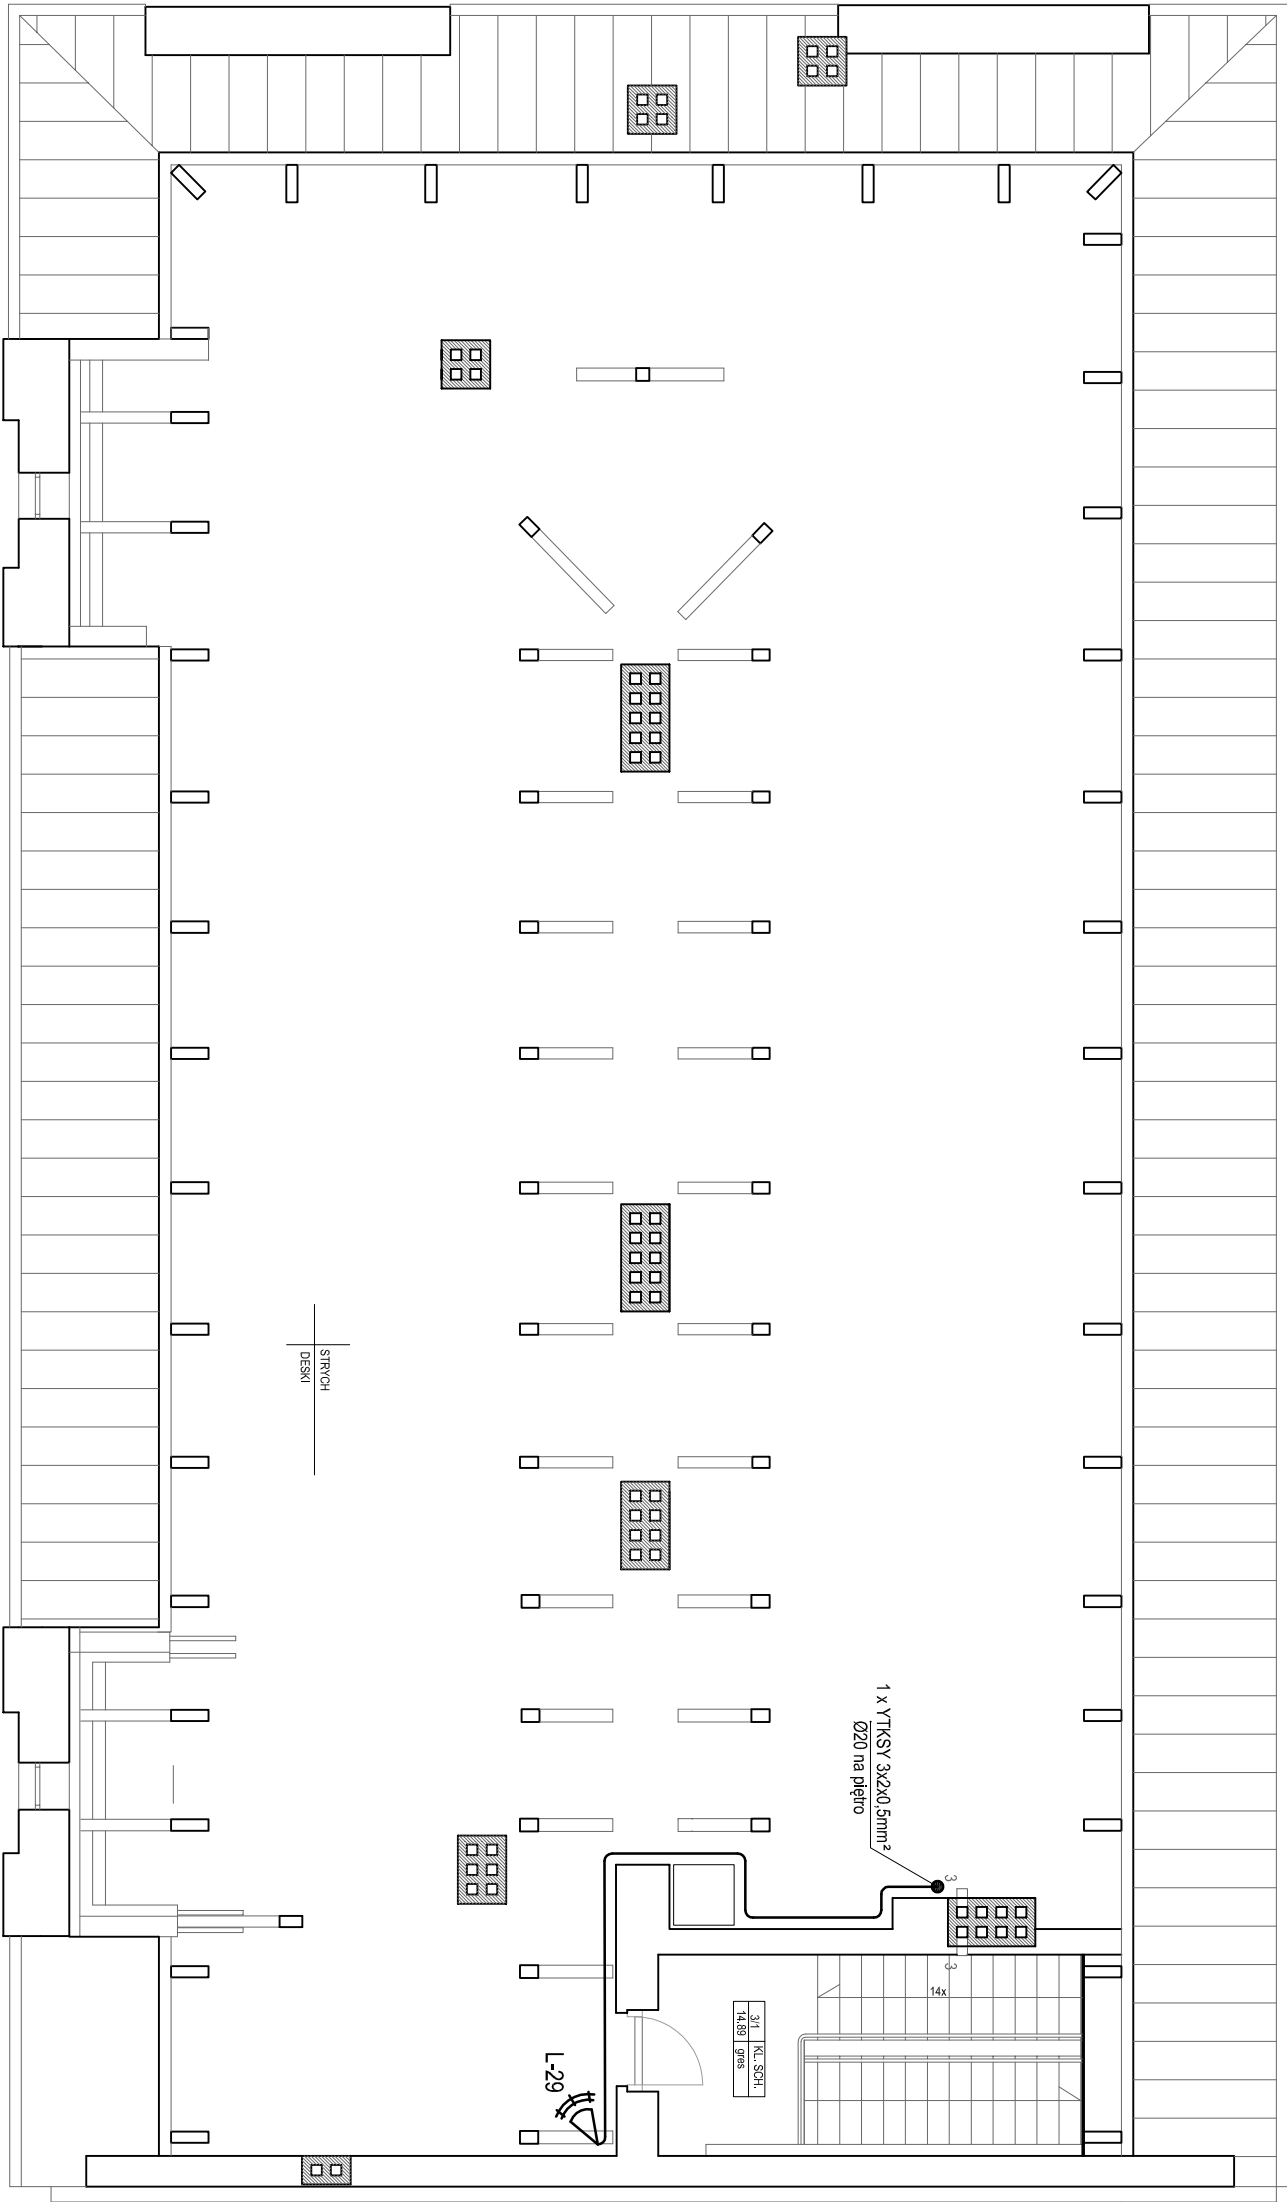

Legenda:

L-29 Numer linii

Czujka dźwięku PIR + mikrofalowa

Przybić pomiędzy kondygnacjami

1 x YTKSY Ilość przewodów YTKSY 3x2x0.5mm², średnica przepustu Ø20

PRACOWNIA PROJEKTOWA „AR-EL” RYSZARD RYBAK		
Suwalki, ul. Klonowa 43/47, tel. 567-16-60, 565-07-75		
TEMAT	Projekt instalacji sygnalizacji włamania i napadu	FAZA P.W.
OBIEKT	Budynek biurowo-administracyjny przy ul. Węgrskiej w Suwałkach	BRANŻA Teleinform.
RYSUNEK	Rzut poddasza	
PROJEKTANT	inż. Wojciech Kawaiko	PODPIS NR RYS.
SPRAWDZAJĄCY		4