


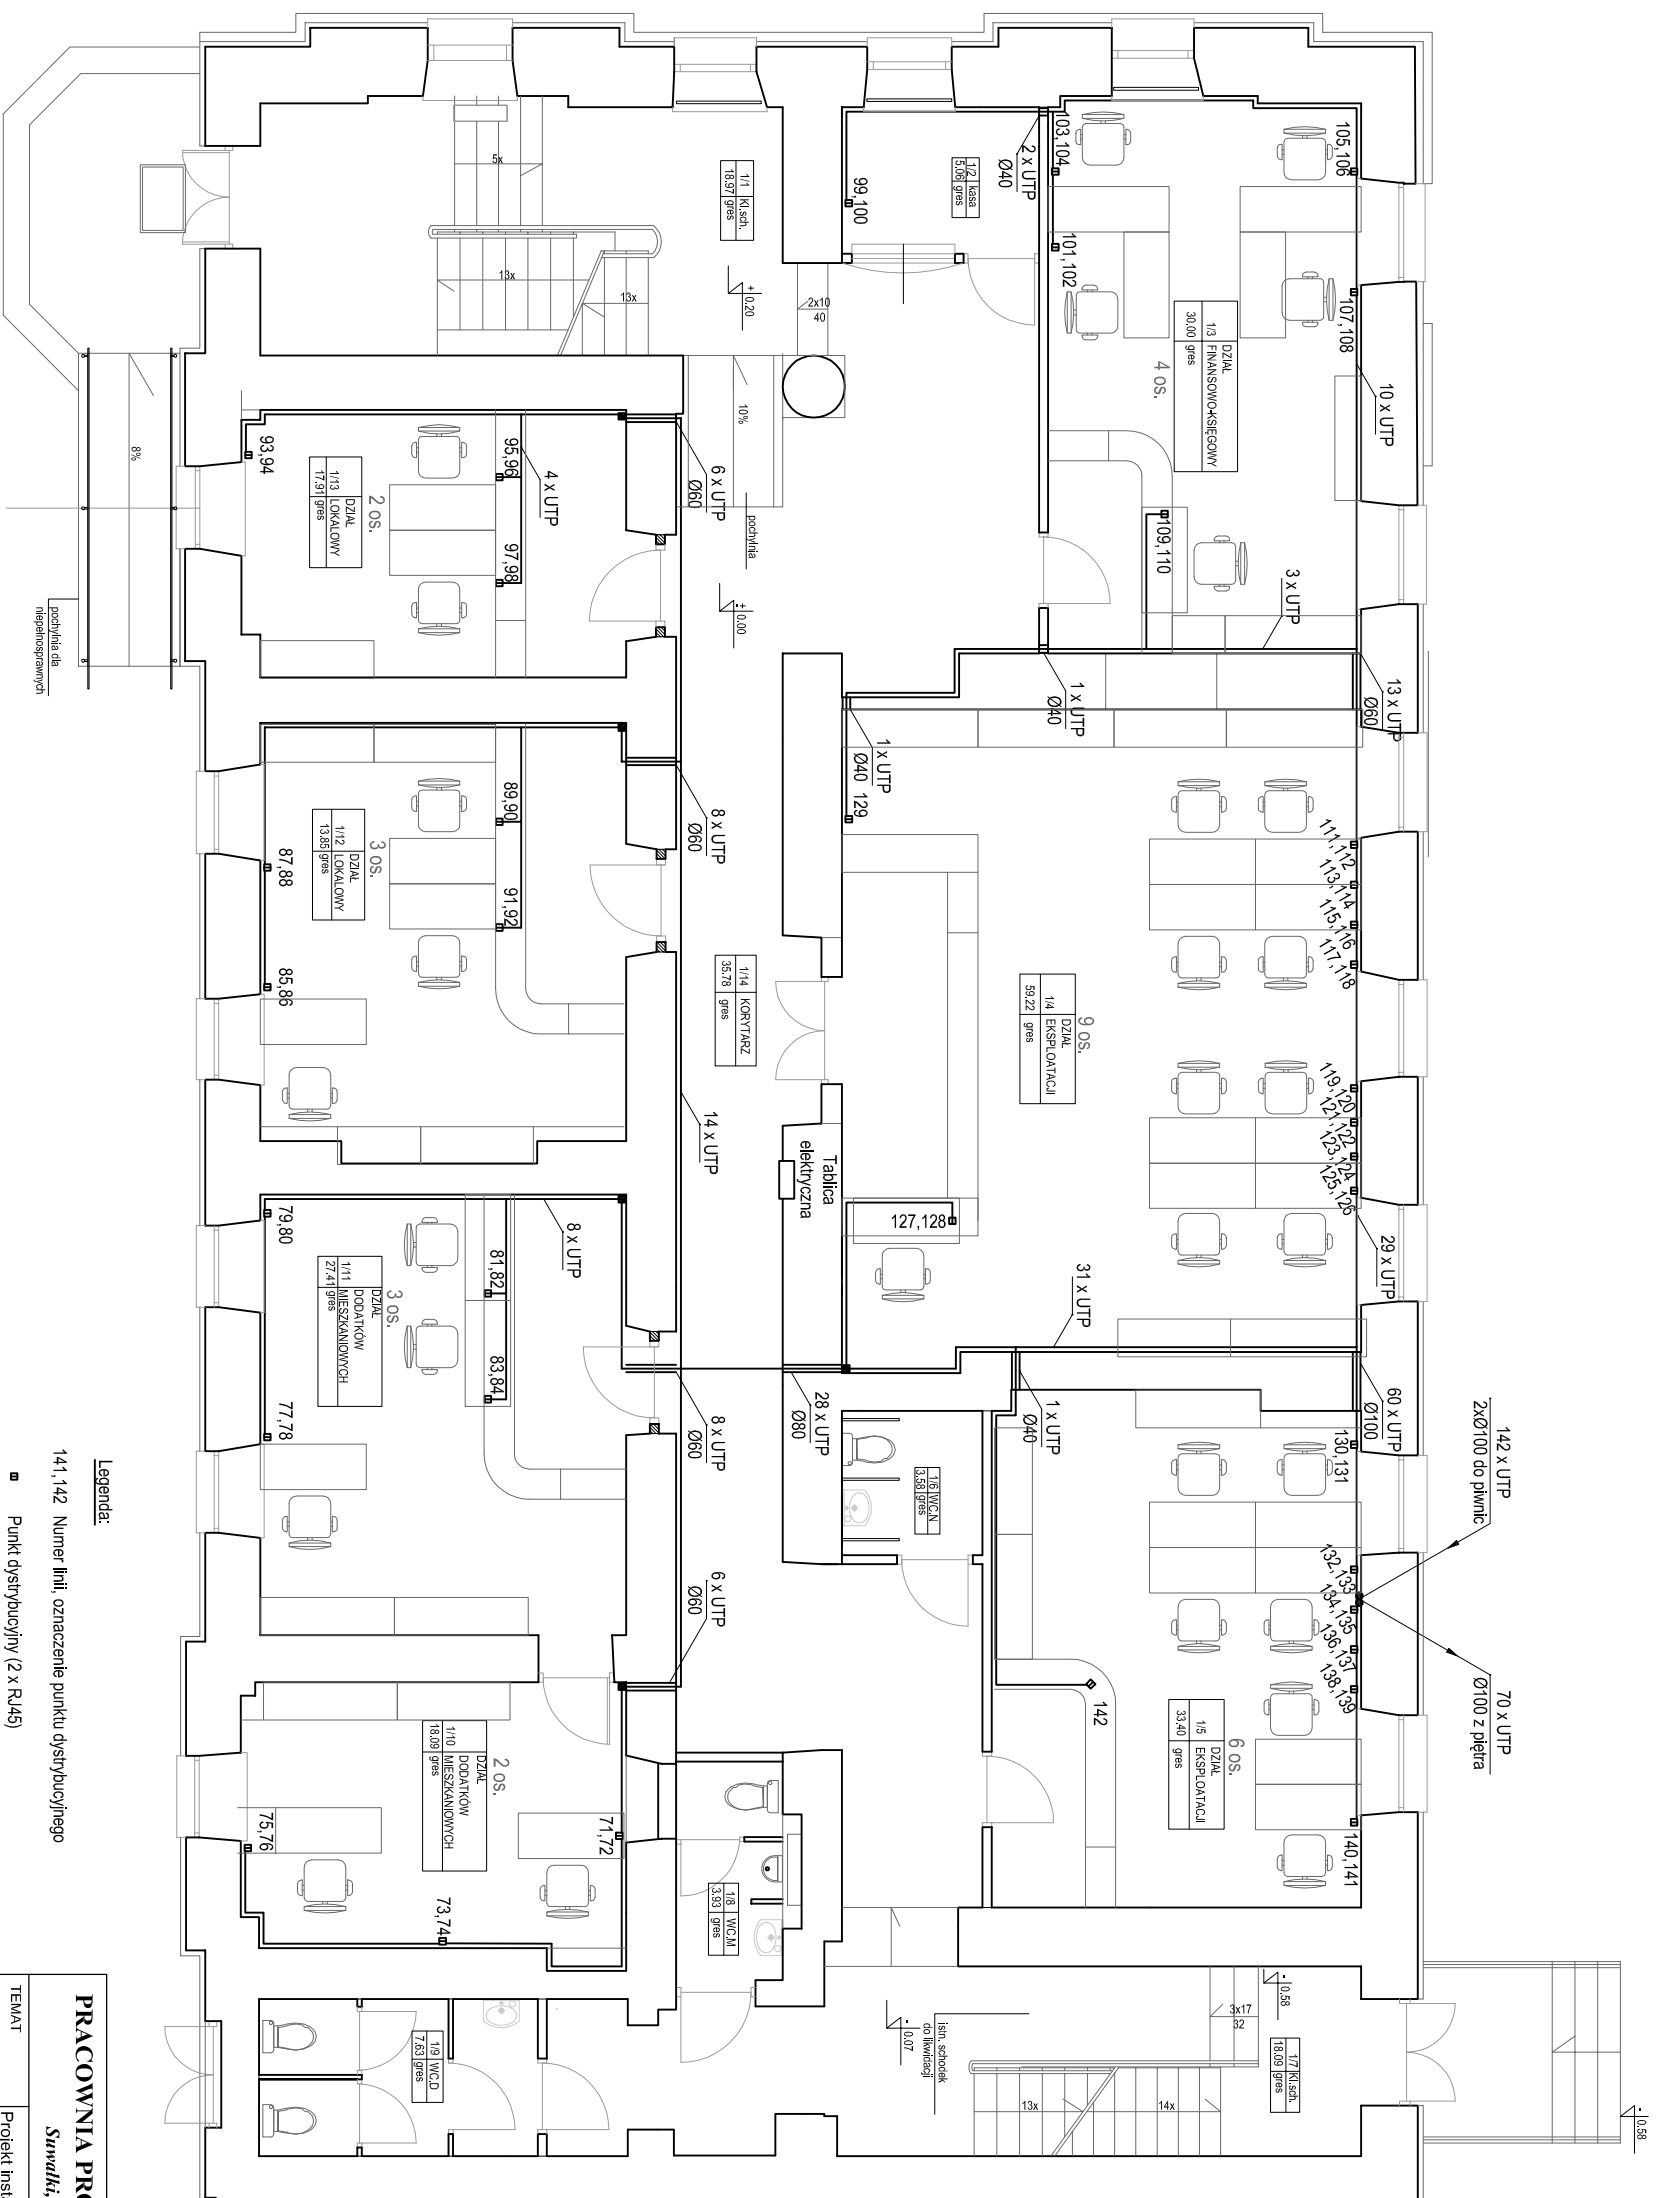

PRACOWNIA PROJEKTOWA „AR-EL” RYSZARD RYBAK			
Suwałki, ul. Komonow 43/47, tel. 567-16-60, 565-07-75			
TEMAT	Projekt instalacji okablowania strukturalnego		FAZA P. W.
OBIEKT	Budynek biurowo-administracyjny przy ul. Węgierskiej w Suwałkach		BRANŻA Telefoniom.
RYSYNEK	Rzut parternu - okablowanie		
PROJEKTANT	inż. Wojciech Kawalko	PODPIS	SKALA 1:100
SPRAWDZAJĄCY		PODPIS	NR RYS. 2