


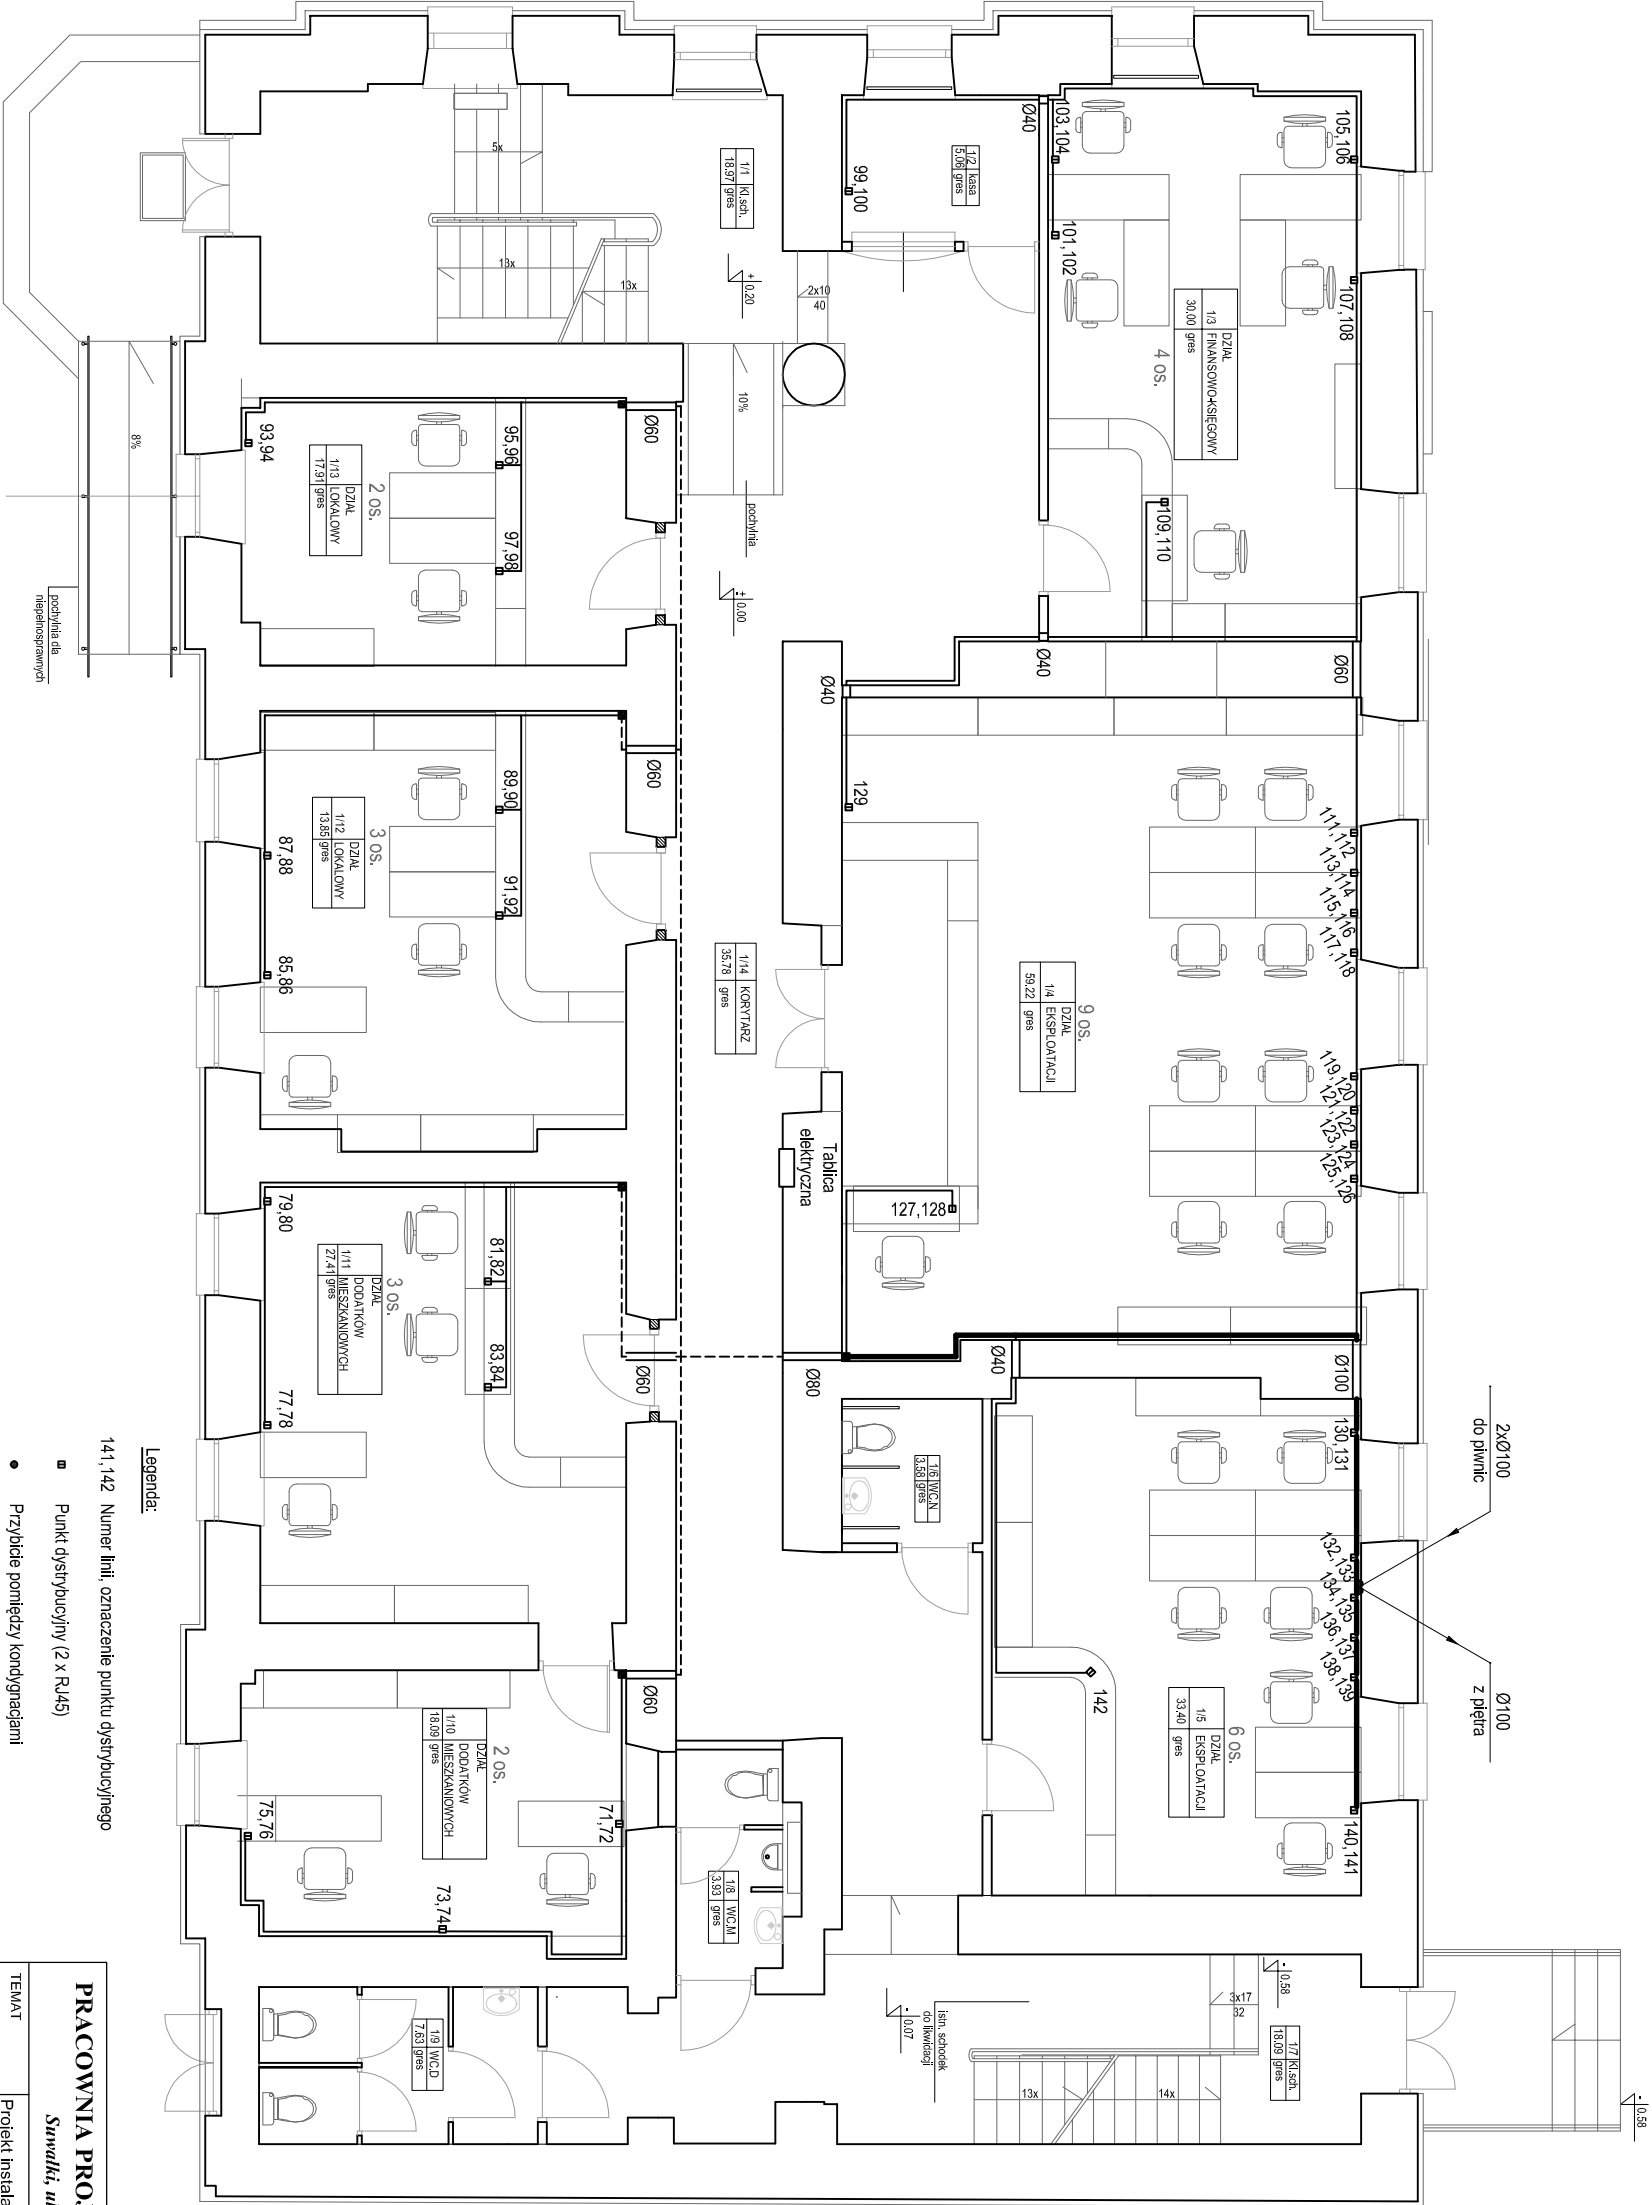

- Legenda:**
- 141, 142 Numer linii, oznaczenie punktu dystrybucyjnego
- Punkt dystrybucyjny (2 x R45)
 - Przyobie pomiędzy kondygnacjami
 - Zęście listwą PCV spod sufitu do podłogi
- Ø40 Średnica przepustu
- _____ Kanał instalacyjny KIO 85x50 poprowadzony przy podłodze
- Kanał instalacyjny KIO 85x50 poprowadzony pod sufitem
- _____ Kanał instalacyjny KIO 130x50 poprowadzony przy podłodze

PRACOWNIA PROJEKTOWA „AR-EL” RYSZARD RYBAK			
Suwalki, ul. Klonowa 43/47, tel. 567-16-60, 565-07-75			
TEMAT	Projekt instalacji okablowania strukturalnego		FAZA P.W.
OBIEKT	Budynek biurowo-administracyjny przy ul. Węgrskiej w Suwałkach		BRANŻA Teleinform.
RYSUNEK	Rzut partieru - kanały instalacyjne		SKALA 1:100
PROJEKTANT	inż. Wojciech Kawako	PODPIS	NR RYS.
SPRAWDZAJĄCY		PODPIS	5