


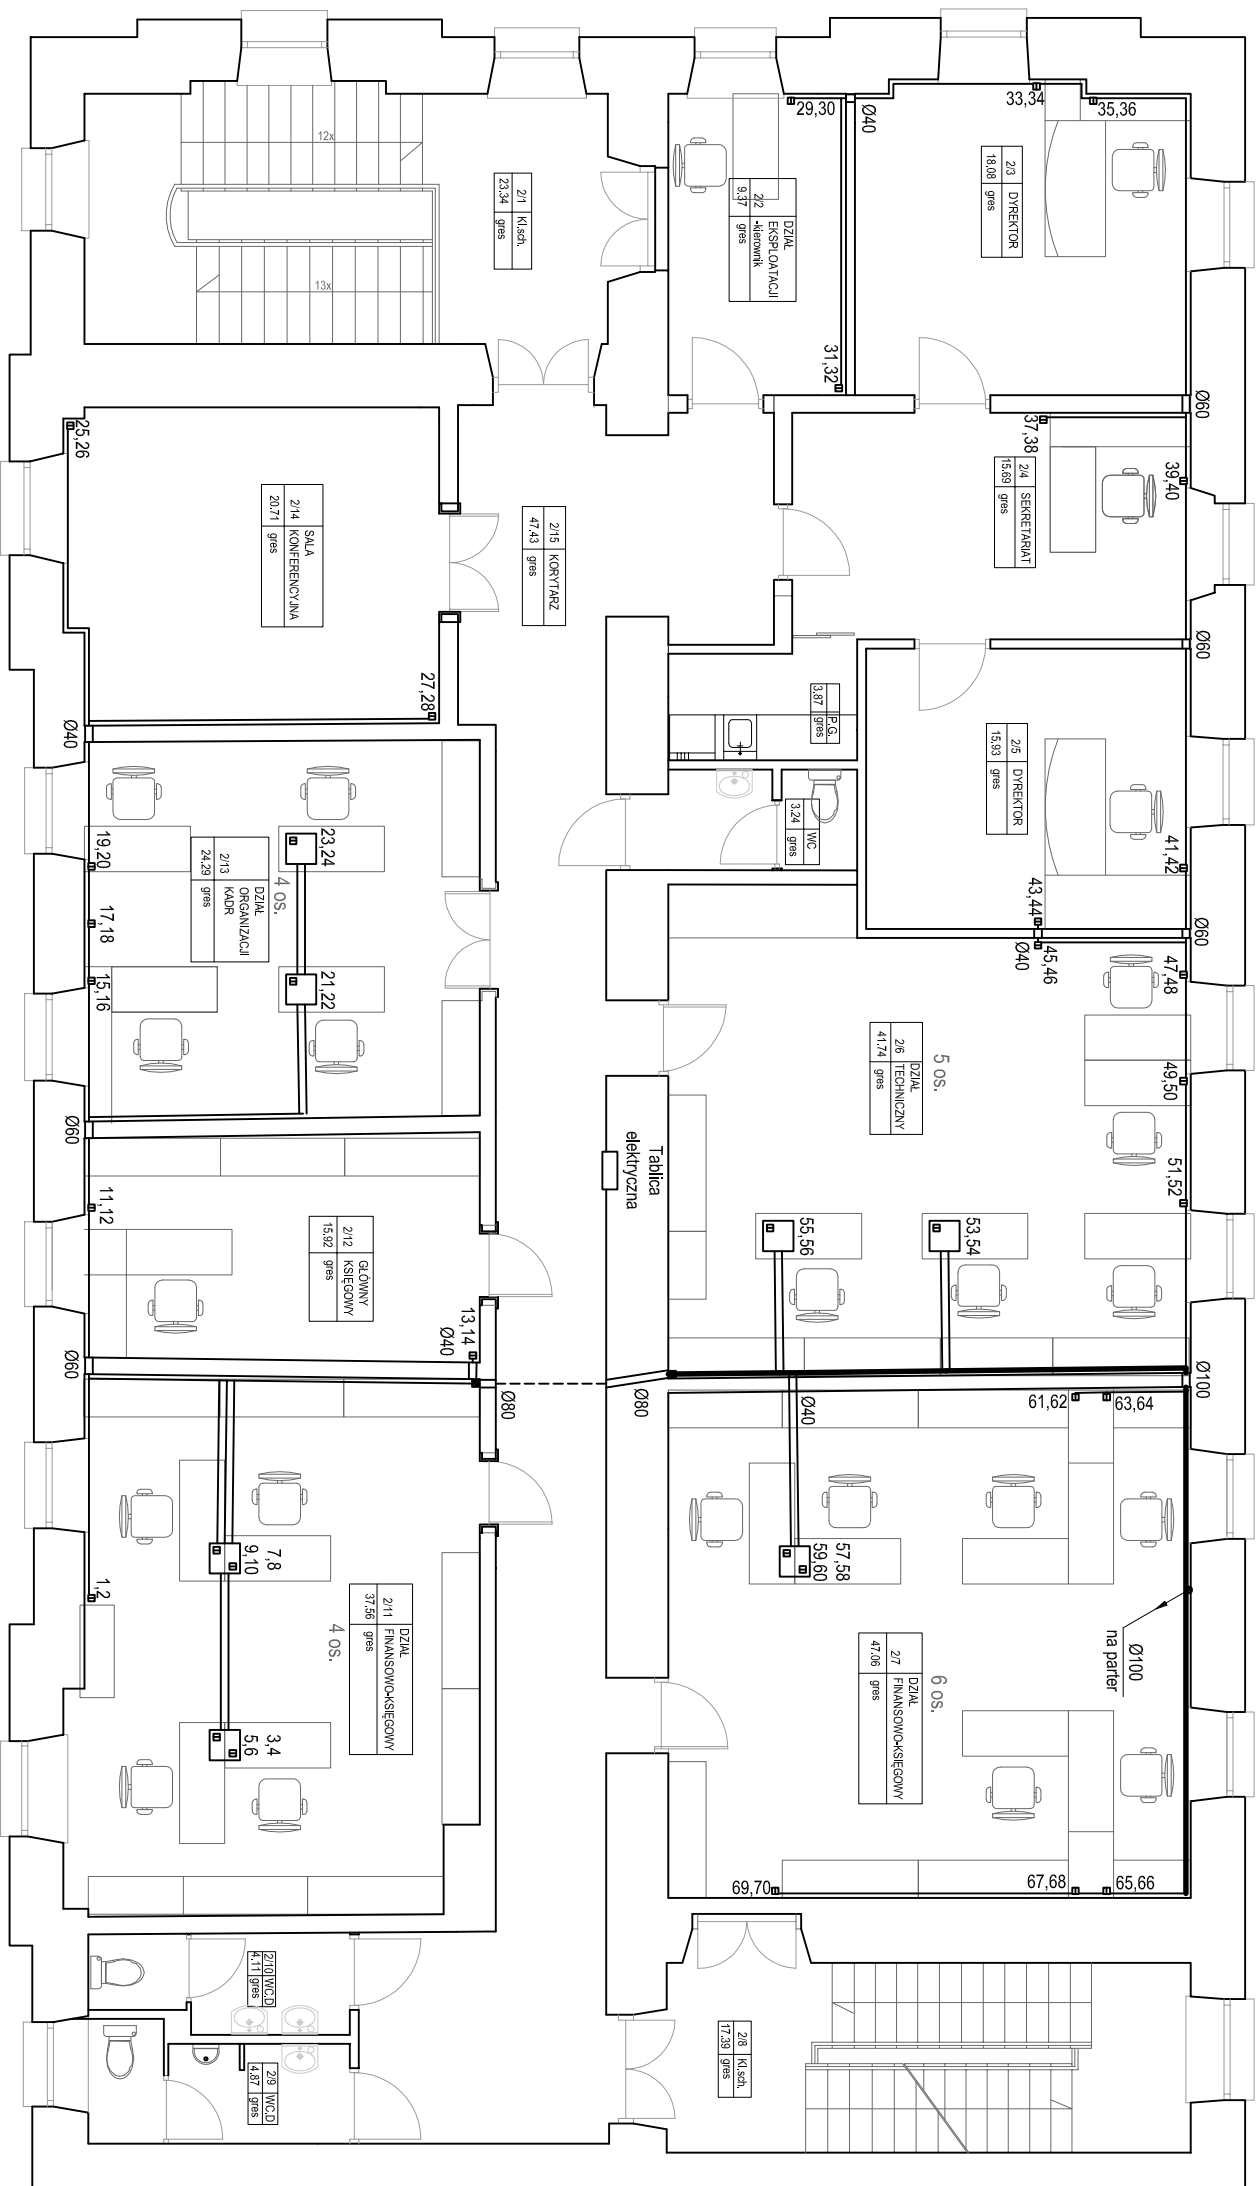

- Legenda:

69,70 Numer linii, oznaczenie punktu dystrybucyjnego

- Punkt dystrybucyjny (2 x RJ45)**

- Punkt dystrybucyjny (2 x RJ45 w puszcze podłogowej)

- Punkt dystrybucyjny (4 x RJ45 w puszcze podłogowej)

- Przybicie pomiędzy kondygnacjami

- Zejście listwą PCV spod sufitu do podłogi

- Ø40 Średnica przepustu

- Kanal instalacyjny K10 85x50 poprowadzony przy podłodze

- Kanal instalacyjny K10 85x50 poprowadzony pod sufitem

- Kanał instalacyjny KIO 130x50 poprowadzony przy podłodze

PRAĆOWNIA PROJEKTOWA „AR-EL” RYSZARD RYBAK <i>Suwalki, ul. Klonowa 43/47, tel. 567-16-60, 565-07-75</i>		
TEMAT	Projekt instalacji okablowania strukturalnego	
OBIEKT	Budynek biurowo-administracyjny przy ul. Węgierskiej w Suwałkach	
RYSYNEK	Rzut piętra - kanały instalacyjne	
PROJEKTANT	inż. Wojciech Kawalko	PODPS
SPRAWDZAJĄCY	PODPS	
		6