



Widok z przodu szafy głównego punktu dystrybucyjnego

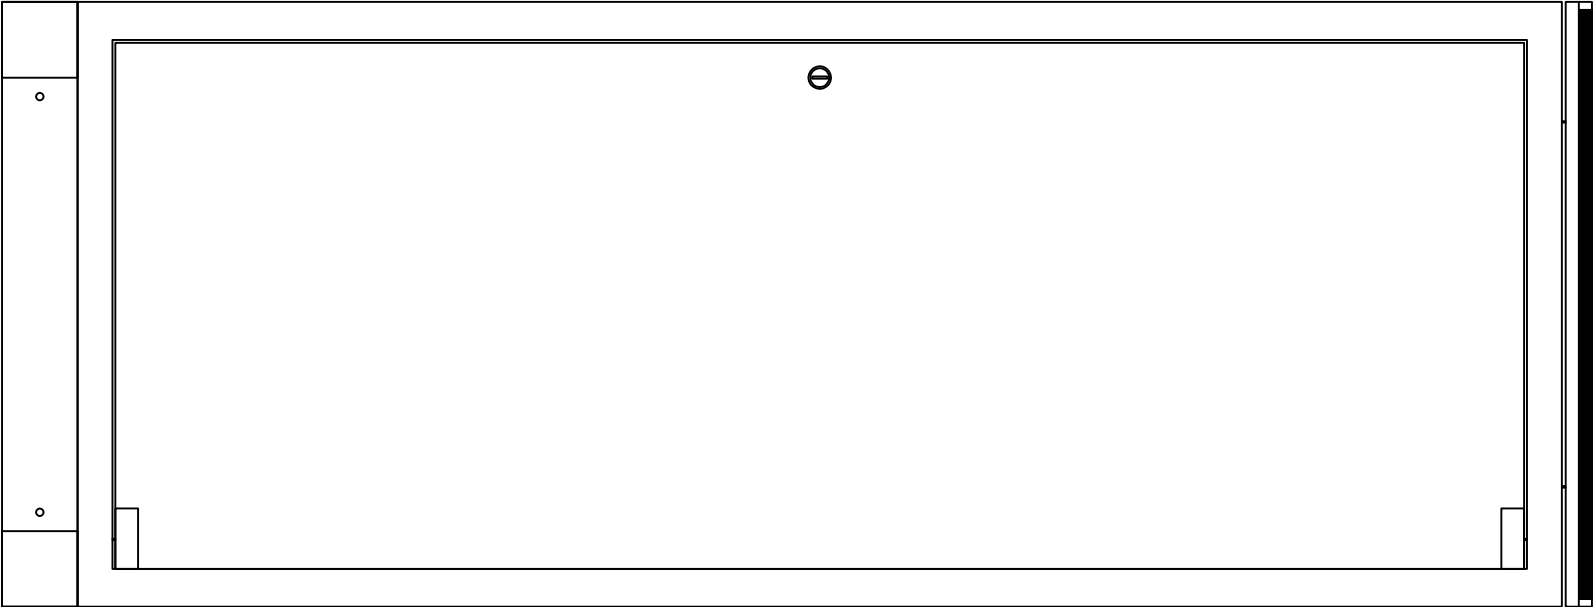

Wyposażenie szafy głównego punktu dystrybucyjnego

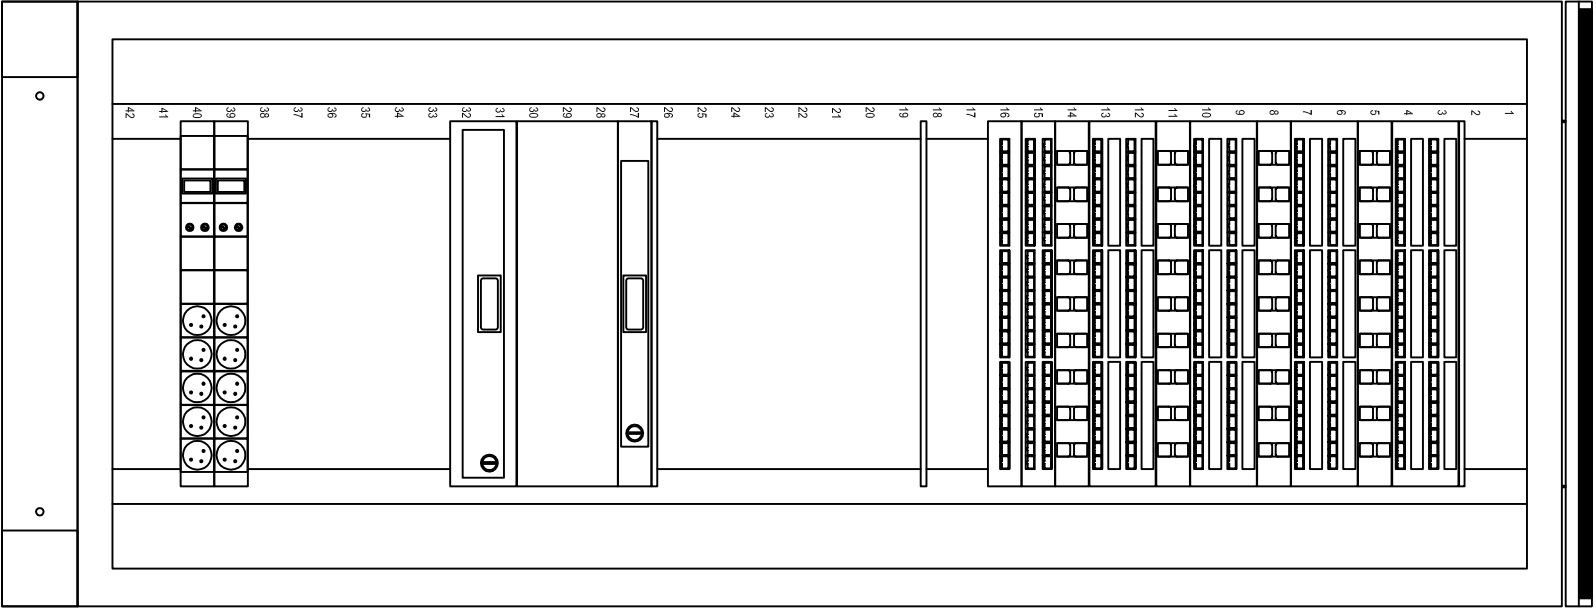

Półka 19"

Panel krosowy UTP 19" x 2U, kat. 5e, 48 portów - z centrali telefonicznej

Prowadnica kabli 19" x 1U

Panel krosowy UTP 19" x 2U, kat. 5e, 48 portów - linie od 1 do 48

Prowadnica kabli 19" x 1U

Panel krosowy UTP 19" x 2U, kat. 5e, 48 portów - linie od 49 do 96

Prowadnica kabli 19" x 1U

Panel krosowy UTP 19" x 2U, kat. 5e, 48 portów - linie od 97 do 146

Prowadnica kabli 19" x 1U

Switch 19" x 1U, 48 portów

Switch 19" x 1U, 24 porty

Półka 19"

Półka 19"

Szuflada 19" x 1U na klawiaturę

Server w obudowie 19" x 3U

Szuflada 19" x 2U na dokumentację

Lista zasilająca 19" x 1U

Lista zasilająca 19" x 1U

|                                                       |                                                                  |        |                       |
|-------------------------------------------------------|------------------------------------------------------------------|--------|-----------------------|
| PRACOWNIA PROJEKTOWA „AR-EL” RYSZARD RYBAK            |                                                                  |        |                       |
| Szwabki, ul. Klonowa 43/47, tel. 567-16-60, 565-07-75 |                                                                  |        |                       |
| TEMAT                                                 | Projekt instalacji okablowania strukturalnego                    |        | FAZA<br>P.W.          |
| OBIEKT                                                | Budynek biurowo-administracyjny przy ul. Węgierskiej w Szwabkach |        | BRANŻA<br>Teleinform. |
| RYSUNEK                                               | Główny punkt dystrybucyjny                                       |        | SKALA<br>1:10         |
| PROJEKTANT                                            | inż.<br>Wojciech Kawalko                                         | PODPIS | NR RYS.               |
| SPRAWDZAJĄCY                                          |                                                                  | PODPIS | 7                     |