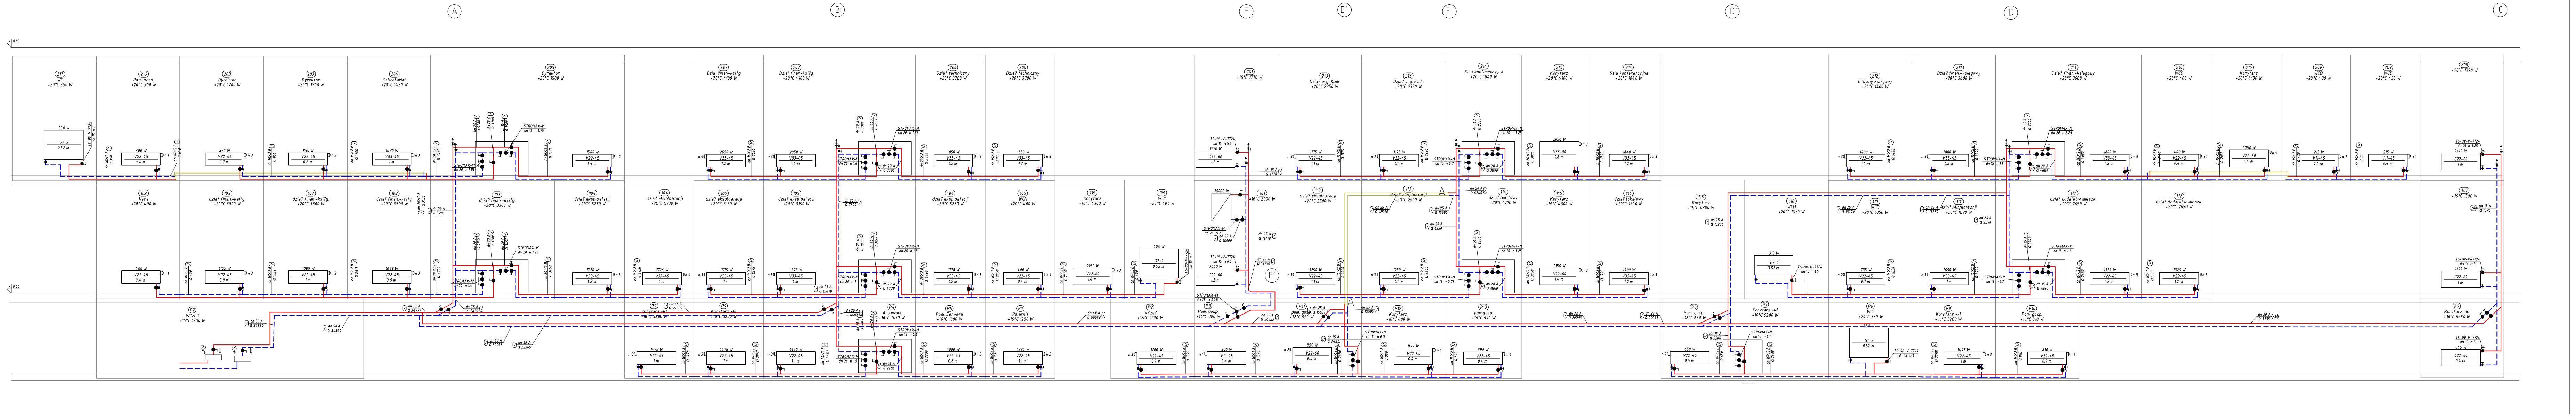

A
B
F
E'
E
D'
D
C
8.80
217
WC
+20°C 350 W
216
Pom. gosp.
+20°C 300 W
203
Dyrektor
+20°C 1700 W
204
Sekretariat
+20°C 1430 W
102
Kasa
+20°C 400 W
103
dzia? finan.-ksi?g.
+20°C 3300 W
V22-45
V33-45
STROMAX-M
dn 20 n 1.15
TS-90-V-7724
dn 15 n 1
dn 16X2 B
dn 20X2 B
dn 20 A
Q 5280

PRACOWNIA PROJEKTOWA "AR-EL" - Ryszard Rybak
Suwałki, ul. Klonowa 43/47

NAZWA I ADRES OBIEKTÓW	BUDYNEK BIUROWO - ADMINISTRACYJNY SUWAŁKI, UL. WIGIERSKA 32 /DZ.NR 10983/11/		**SKALA:** b/s **DATA:** 11.2007 r.
TYTUŁ OPRACOWANIA	ROZIWNIĘCIE INSTALACJI C.O.		RYS. NR 12
PROJEKTANT	mgr inż. Małgorzata Roszkowska	SUW-6/90	
OPRACOWANIE	mgr inż. Milena Basaranowicz		
SPRAWDZAJĄCY	mgr inż. Zdzisław Ścięgaj	SUW-12/90	
WYSZCZEGÓLNIENIE	**IMIĘ I NAZWISKO**	**NR UPRAW.**	**PODPIS**