


- OZNACZENIA:
- 1 - WYŁĄCZNIK GŁÓWNY
 - 2A, 2B - REGULATOR PRDKOŚCI OBROTOWEJ
 - 3A, 3B - APARAT GRZEWWCZY WENTYLACYJNY
 - VOLCANO VR2
 - /Q=30kW, N=0,61kW, 1x230V/
 - 4 - PROGRAMOWANY STEROWNIK TEMPERATURY PRESTIGE
 - 5A, 5B - ZAWÓR HYDRAULICZNY Z SIŁOWNIKIEM

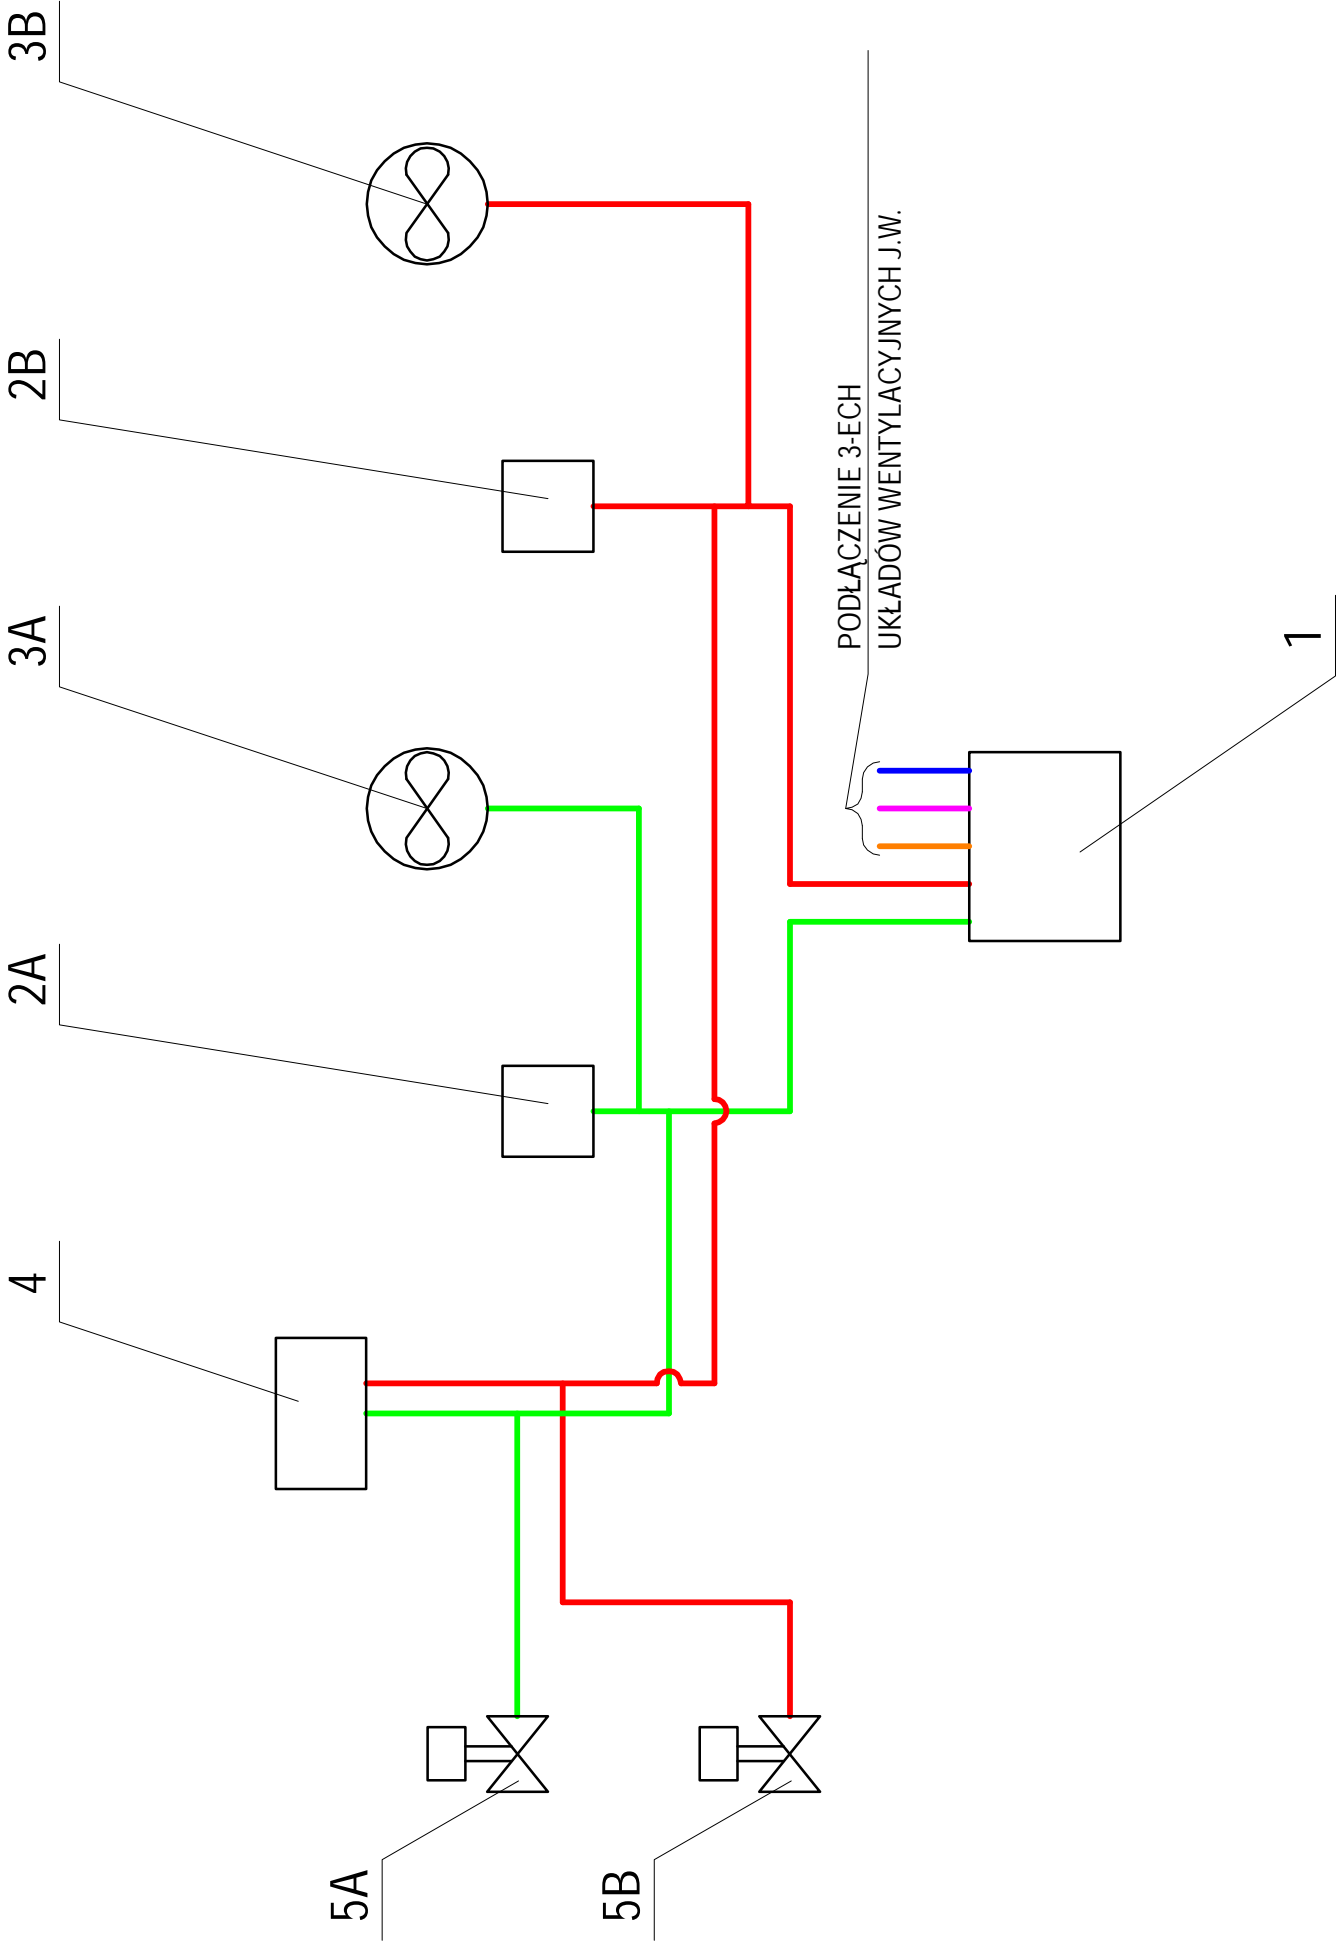

PRACOWNIA PROJEKTOWA "AR-EL" - Ryszard Rybak Suwalki, ul. Klonowa 43/47			
NAZWA I ADRES OBIEKTÓW	Budynek produkcyjno - usługowy		SKALA: b/s
	Agustów, ul. Słowackiego /dz.nr 4077/9/		DATA: 12.2007 r.
TYTUŁ OPRACOWANIA	Schemat podłączenia automatyki PRESTIGE		RYS. NR 2
PROJEKTANT	mgr inż. Małgorzata Roszkowska		SUW-6/90
OPRACOWAŁ	mgr inż. Milena Basaranowicz		
SPRAWDZAJĄCY	mgr inż. Zdzisław Ściegaj		SUW-12/90
WYSZCZEGÓLNIENIE	IMIĘ I NAZWISKO	NR UPRAW.	PODPIS