PLANOWANY REMONT CIĄGU JEZDNEGO

W OSIEDLU I W RAMACH L.I.I W 2009R

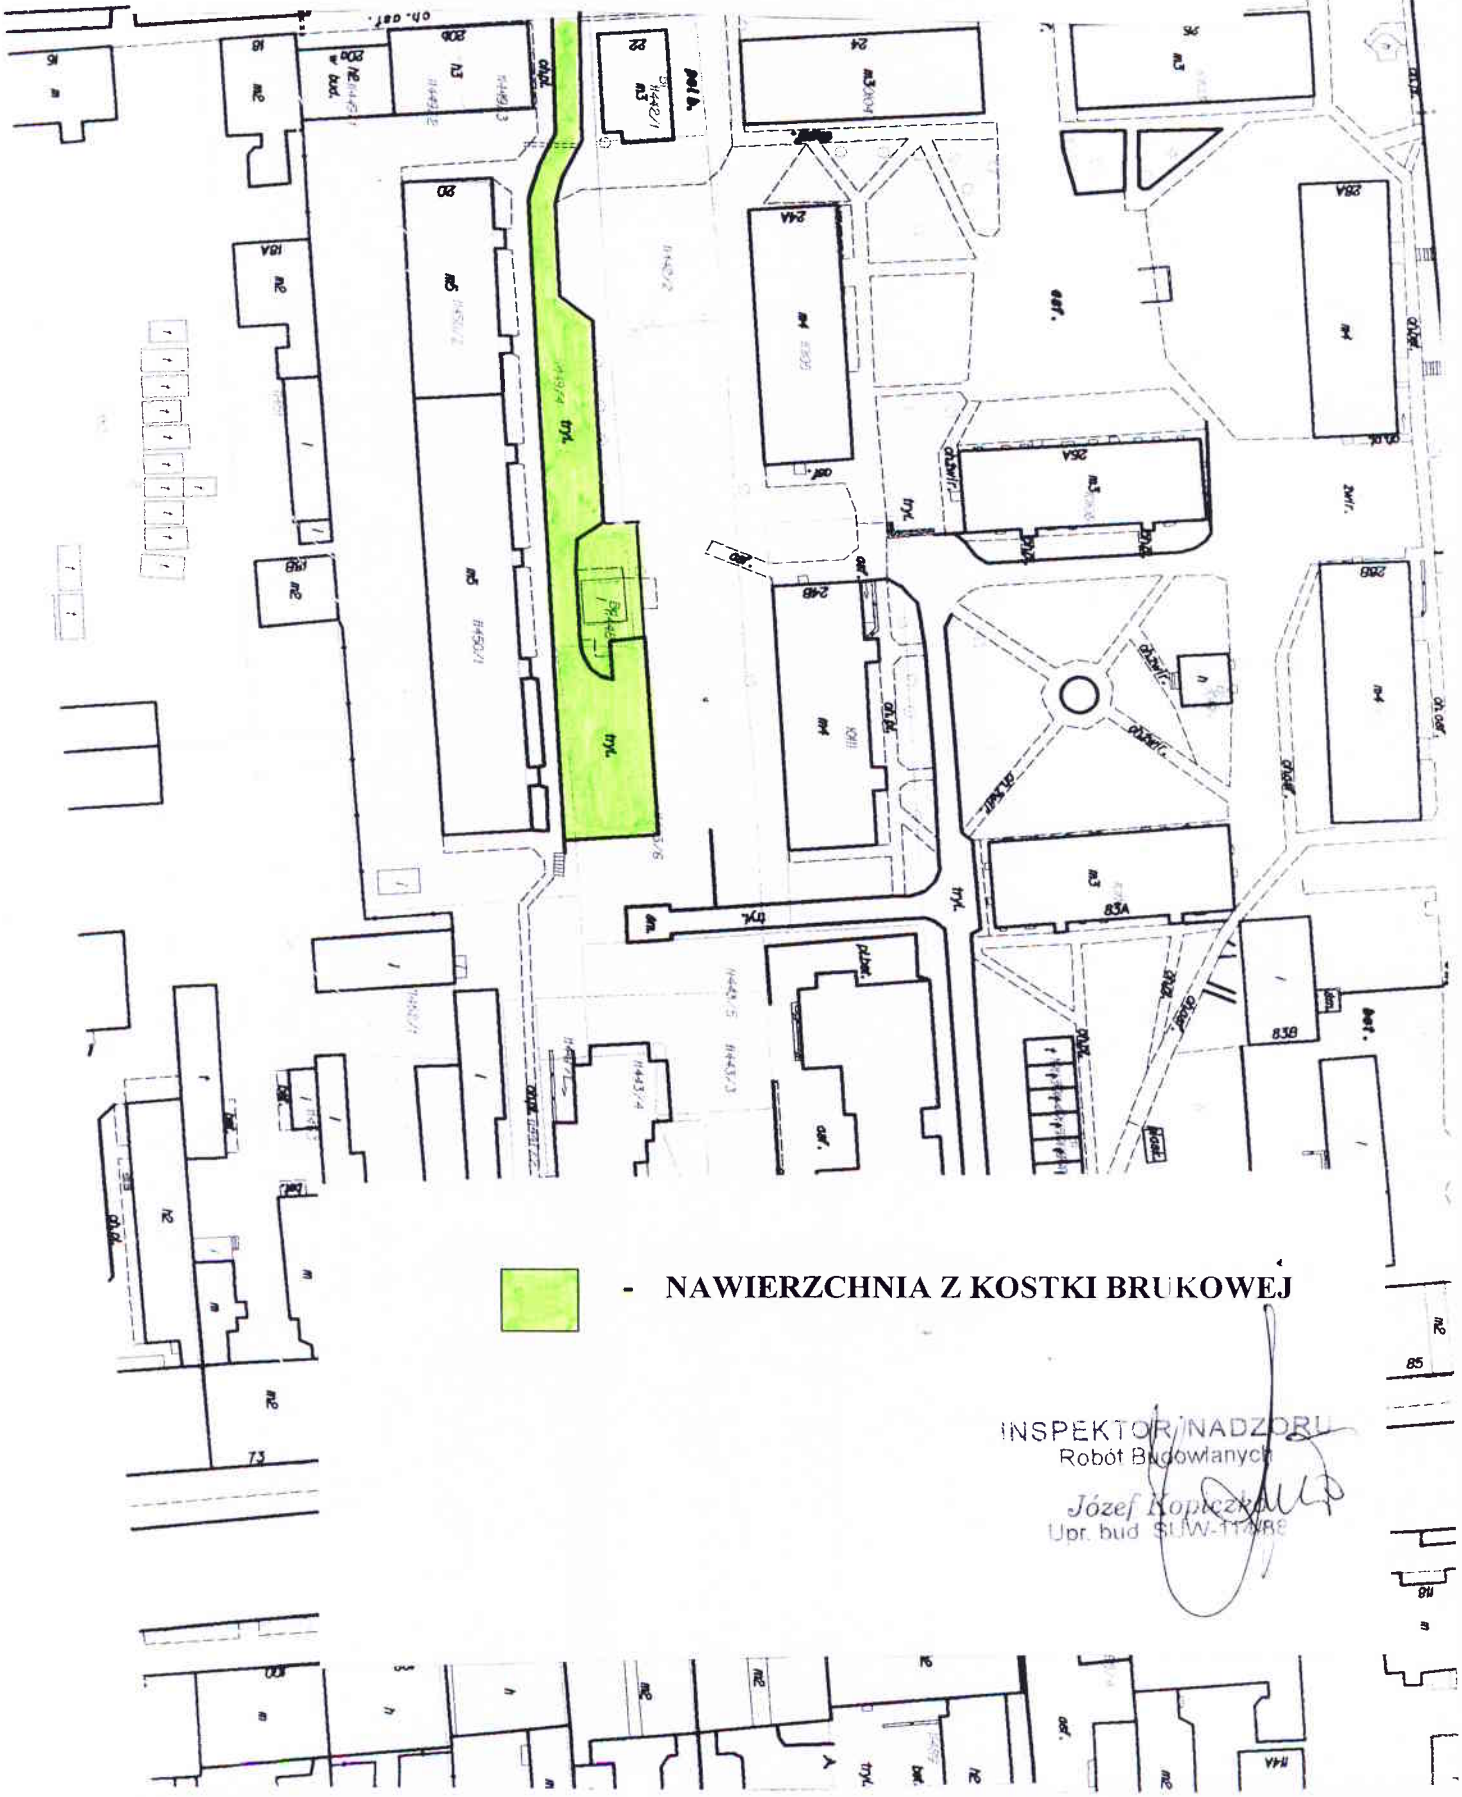

- NAWIERZCHNIA Z KOSTKI BRUKOWEJ

INSPEKTOR NADZORU
Robót Budowlanych
Józef Kopiczko
Upr. bud SLW-11/88