

WIATA ŚMIETNIKOWA

Suwałki - ul. Daszyńskiego 10

UWAGA - KONSTRUKCJA STAŁOWA SPAWANA - SPAWY OSZLIFOWAĆ
PROFILE ZABEZPIECZYĆ ANTYKOROZYJNIE

*P1, P2, P3 - przeszła stalowe osiatkowane w konstrukcji
z L50x50x4 - gabaryty wg rys. szczegółowego

*konstrukcja stalowa i siatka powlekana - kolor zielony - RAL 6029


A - ZADASZENIE

*blach trapezowa powlekana T45 gr. 0,5mm
*płatwie tzw.łaty - 60x60x4
*podstawa konstrukcja stalowa - 80x100x4


B - POSADZKA NA GRUNCIE

- kostka betonowa - POLBRUK - gr. 8cm
- podsypka cementowo - piaskowa gr. 6cm
- podbudowa z kruszywa łamanego gr. min. 20cm

RZUT PRZYZIEMIĄ 1:50

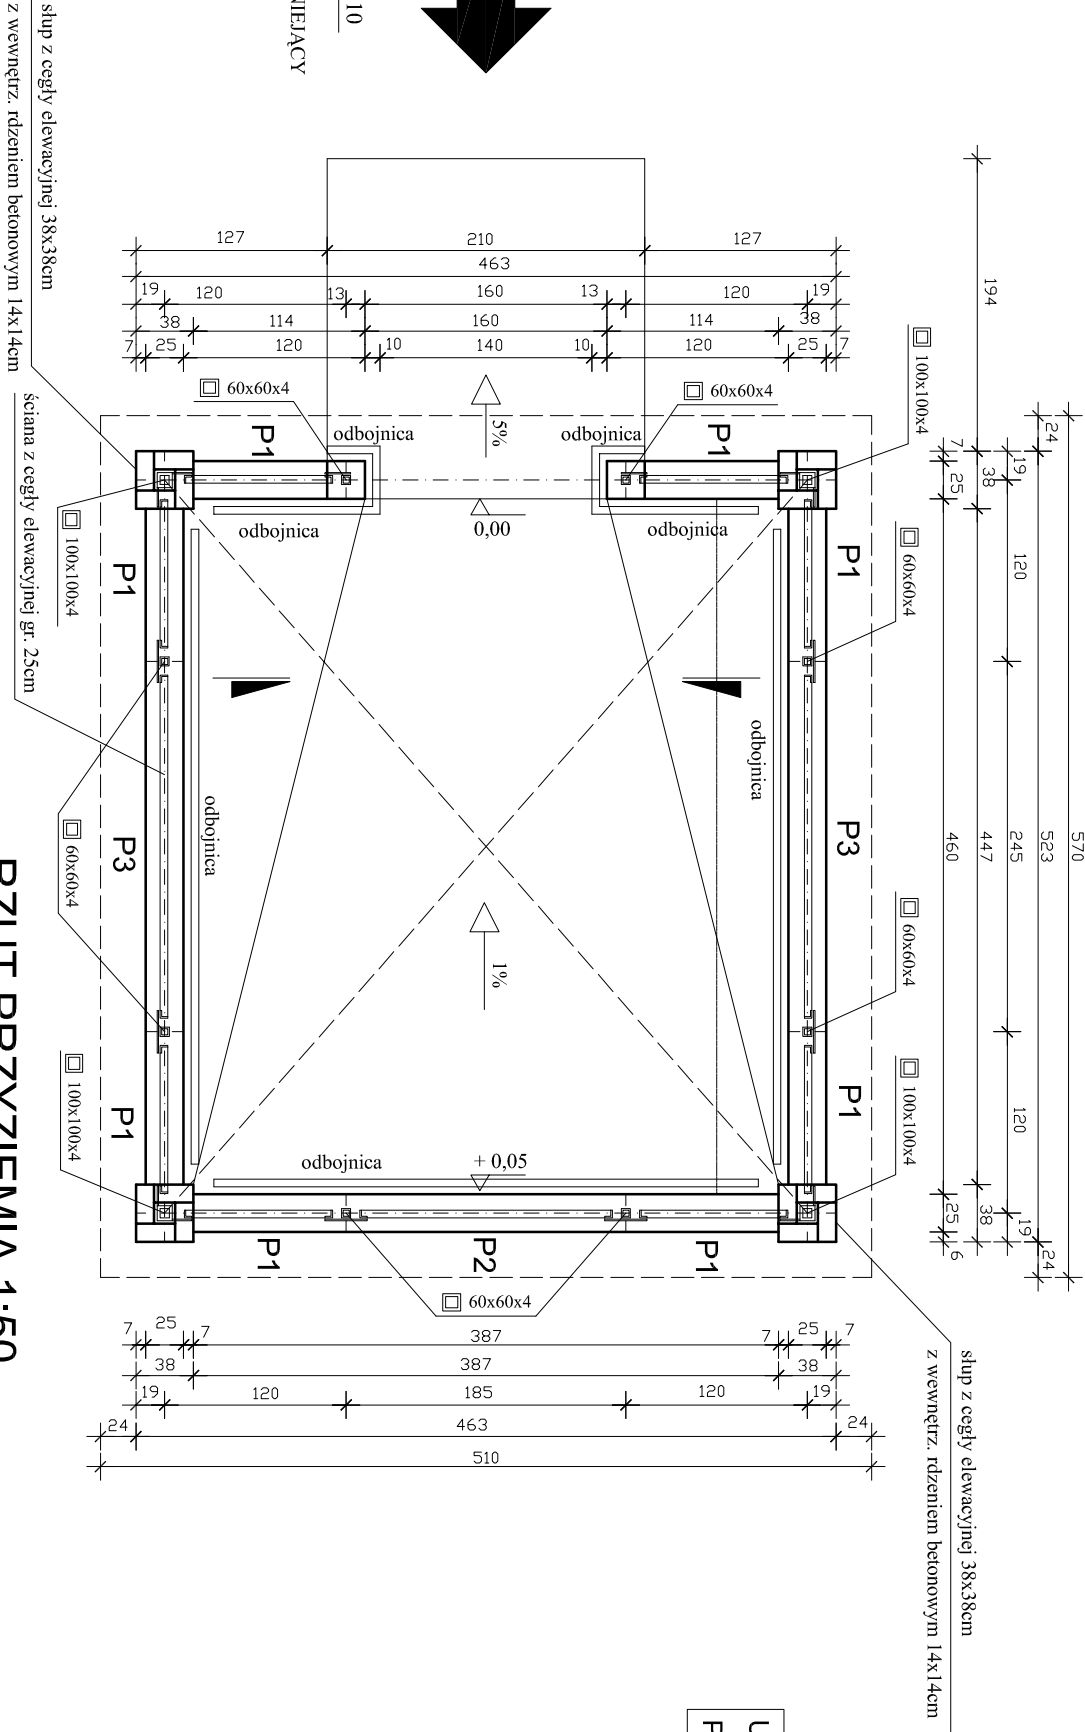

RZUT PRZECIĘCZNY 1:50

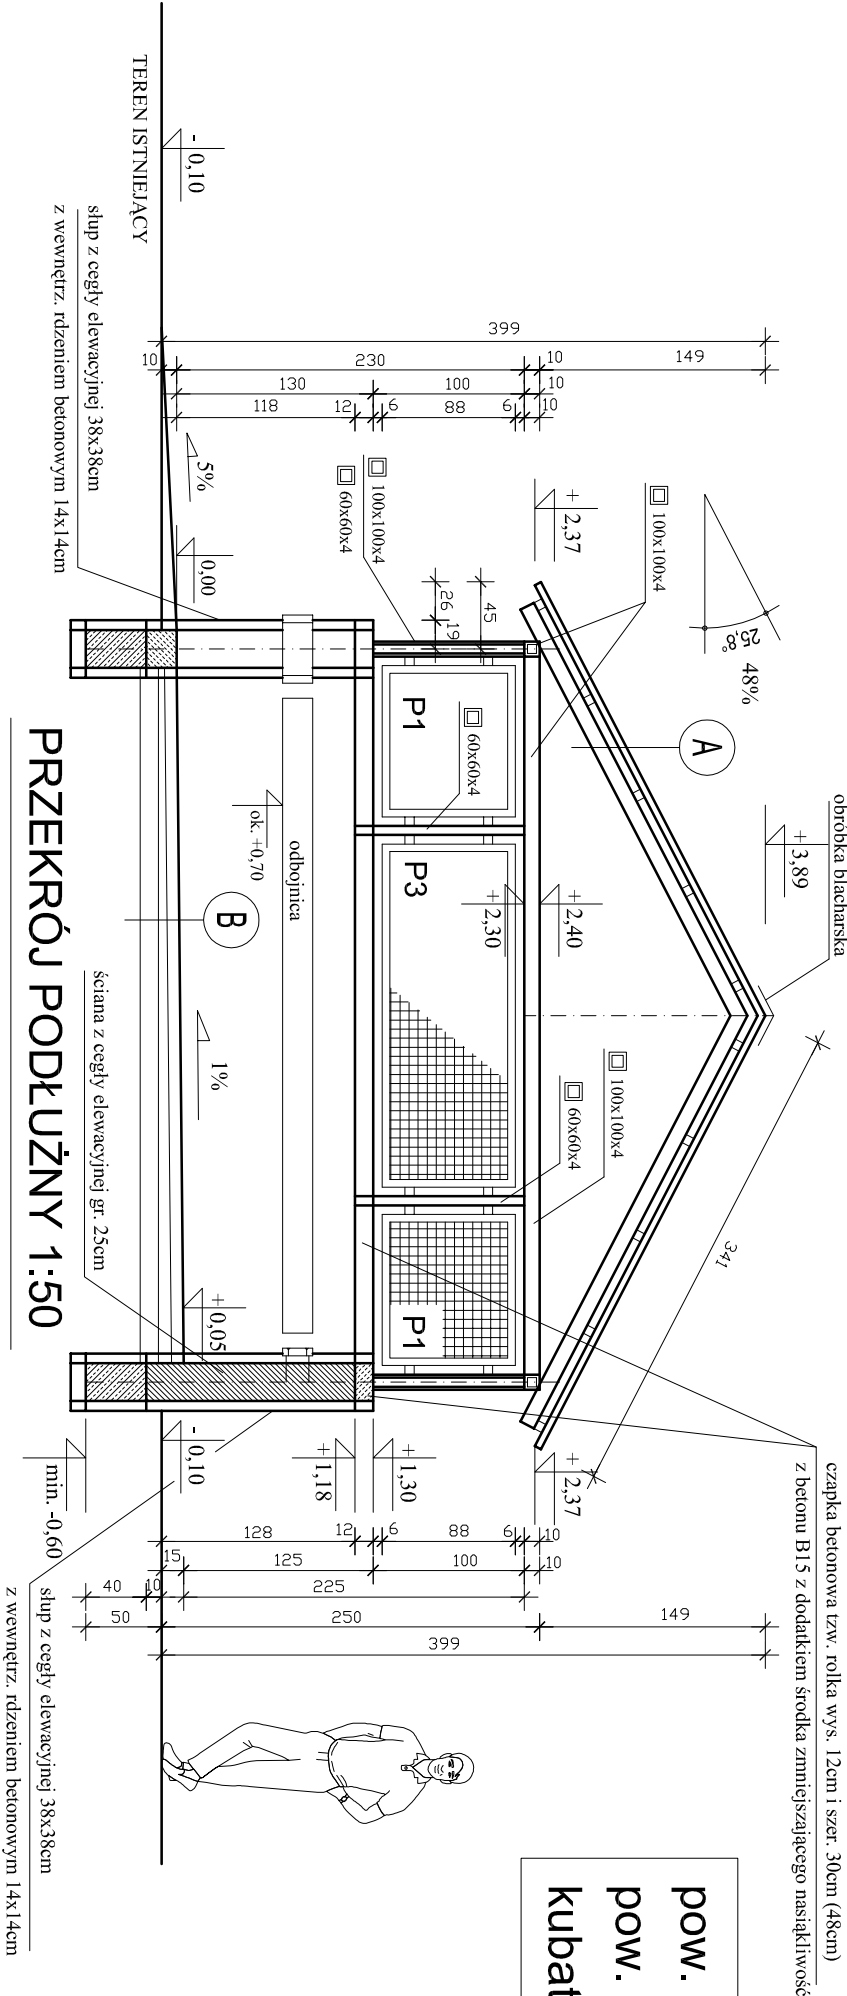

pow. zabudowy - 24,95m²
pow. netto (użytkowa) - 19,98m²
kubatura - ok. 81,0m³

"DOM-BUD" Suwałki		BRANŻA: ARCHITEKTURA		
OBIEKT:	Adaptacja budynku na lokale mieszkalne.	STADIUM: PB	NR RYS.: 13/1	
ADRES:	ul. Daszyńskiego 10, 16-400 Suwałki -dz. Nr ew. 21089, 21090, 21091; 21092/1 21709; 21710; 20996/9	RYSUNEK: Wiata śmietnika - rzut i przekrój		
IMIĘ I NAZWISKO		NR UPR.	DATA	PODPIS
PROJEKTANT:	arch. Andrzej Horodeński	BL-3/83	27.02.2009	
WSPÓŁPRACA:	inż. Paweł Kalinowski		27.02.2009	
SPRAWDZAJĄCY:	arch. Bogdan Cimochowicz	BL-107/91	27.02.2009	