


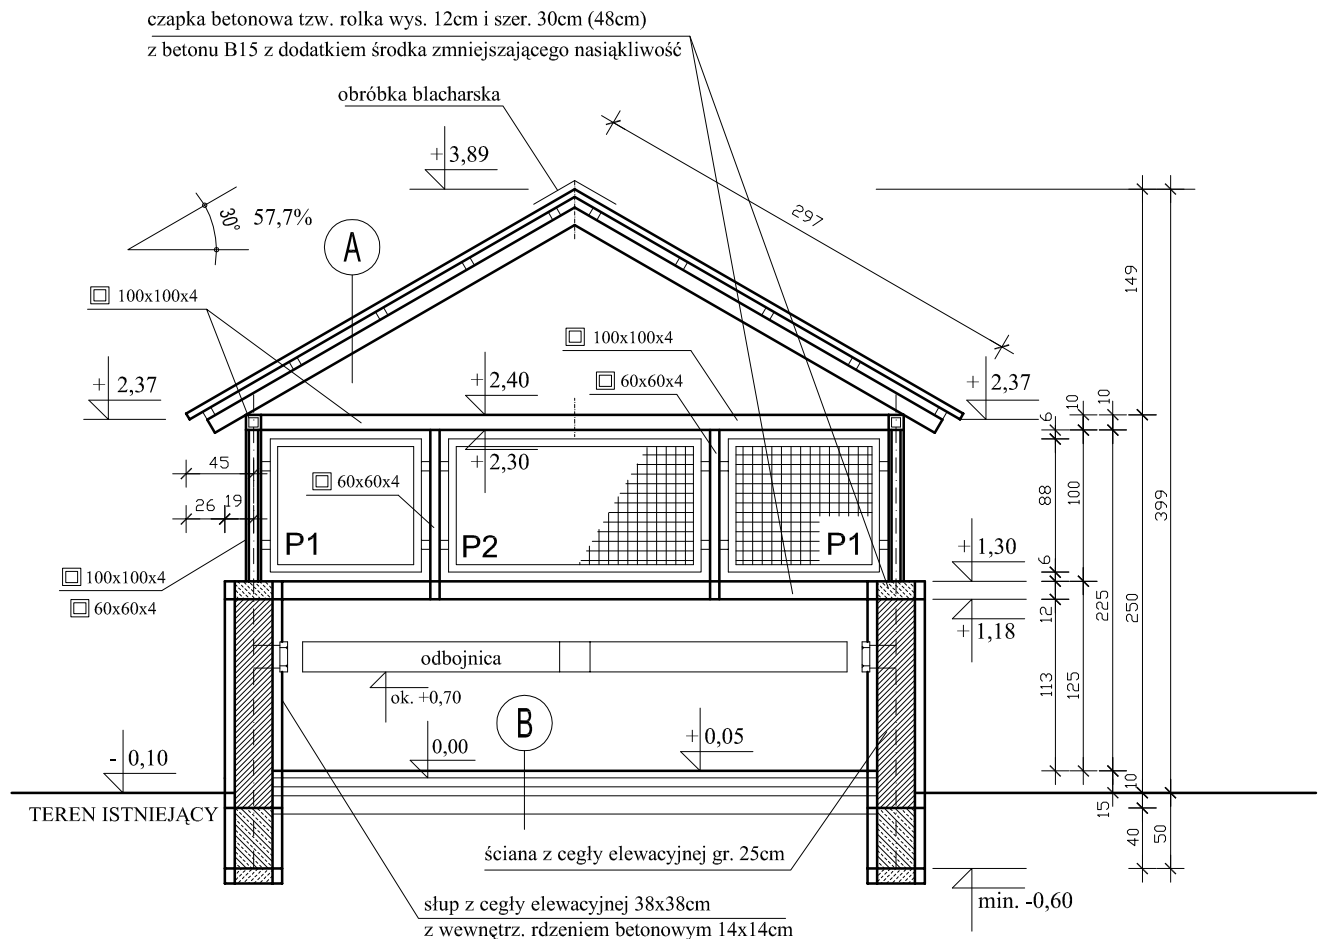

PRZEKRÓJ POPRZECZNY 1:50

"DOM-BUD" Suwałki		BRANŻA: ARCHITEKTURA		
		STADIUM: PB		NR RYS.: 14/1
		SKALA: 1:50		
ADRES: ul. Daszyńskiego 10, 16-400 Suwałki - dz. Nr ew. 21089, 21090, 21091; 21092/1 21709; 21710; 20996/9		RYSUNEK: Wiata śmietnika - przekrój		
IMIĘ I NAZWISKO		NR UPR.	DATA	PODPIS
PROJEKTANT:	arch.Andrzej Horodeński	BŁ-3/83	27.02.2009	
WSPÓŁPRACA:	inż. Paweł Kalinowski		27.02.2009	
SPRAWDZAJĄCY:	arch.Bogdan Cimochowicz	BŁ-107/91	27.02.2009	