



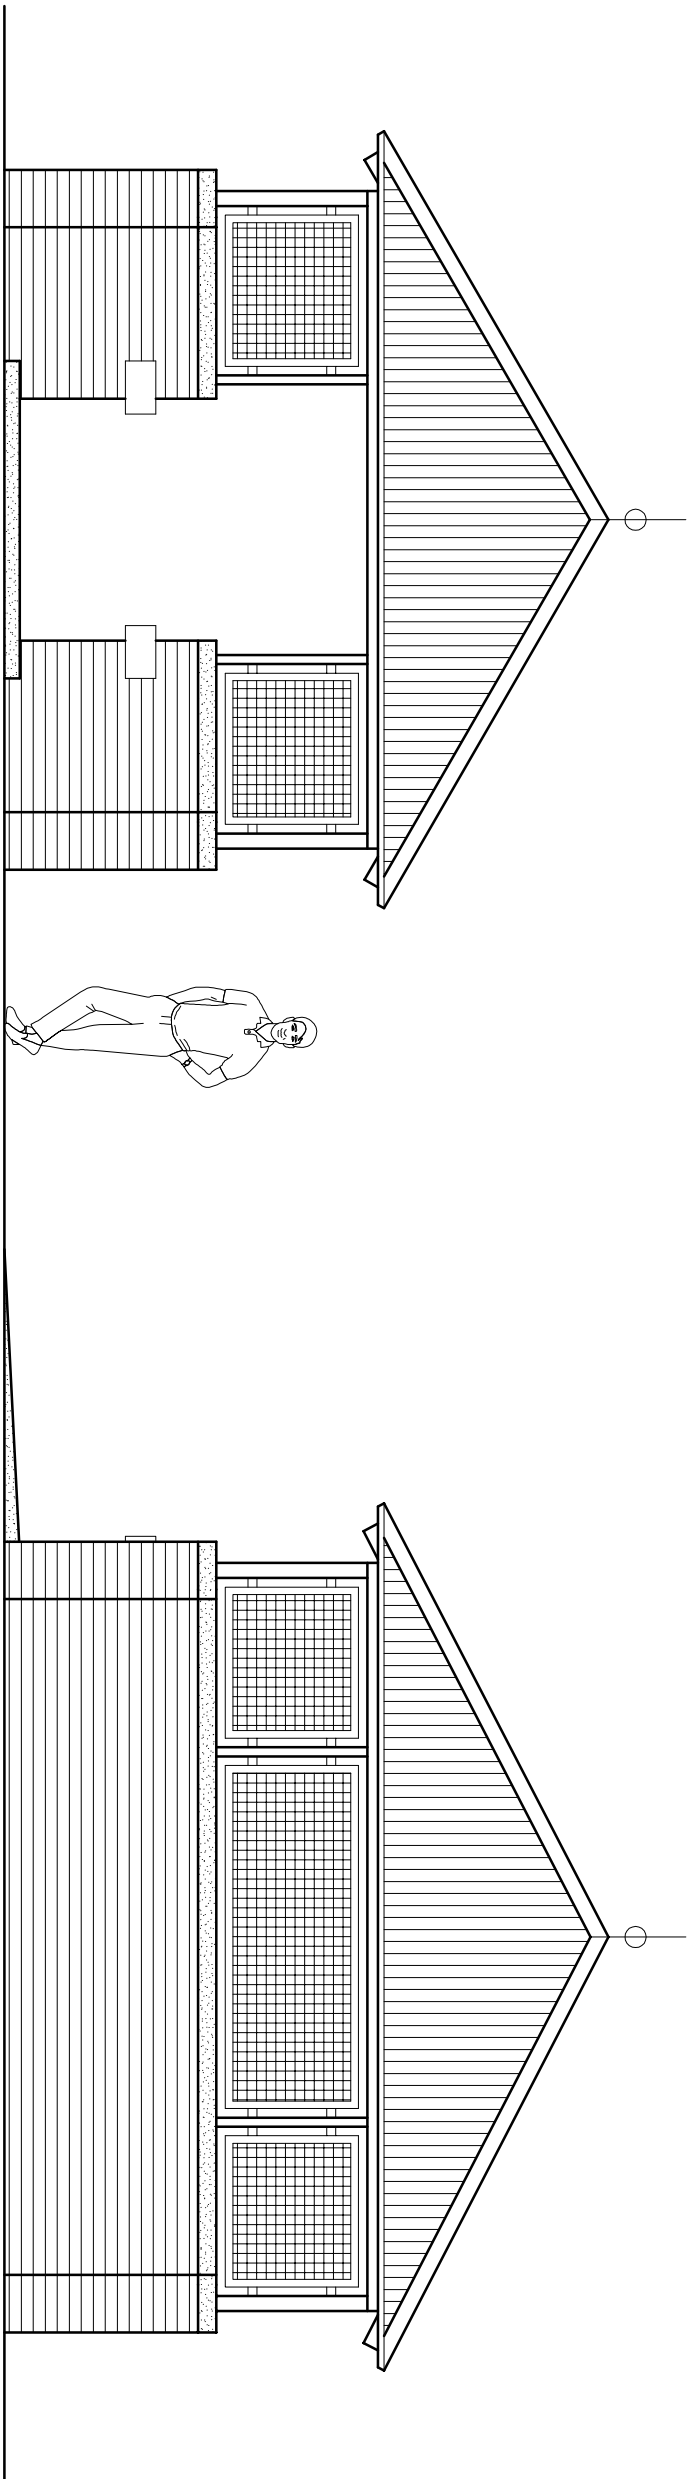

elewacja frontowa 1:50

elewacja boczna 1:50

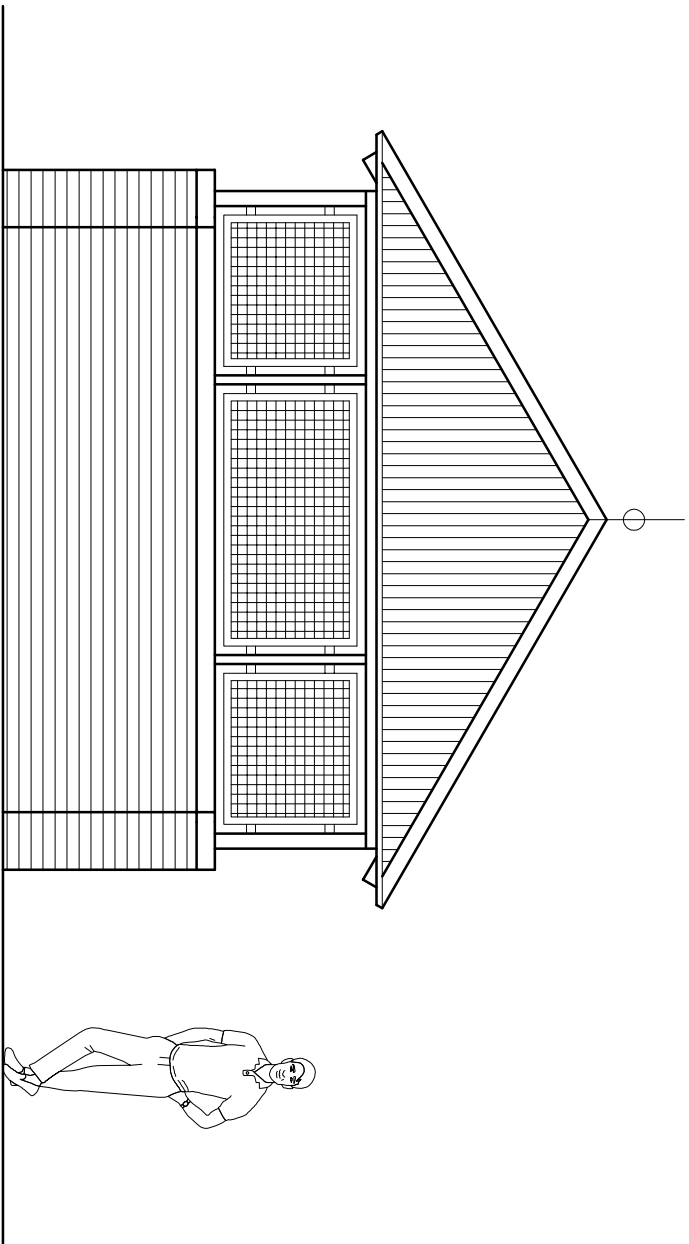

elewacja tylna 1:50

- dach - blacha trapezowa powlekana T45 (gr. 0,5mm) - kolor brązowy - RAL 3009
- konstrukcja stalowa i siatka powlekana - kolor zielony - RAL 6029
- ściany nadziemna - cegła elewacyjna mrozoodporna - odcień SAHARA
- fuga w kolorze popielatym - szerym

WIATA ŚMIETNIKOWA

Suwałki - ul. Daszyńskiego 10

ELEWACJE 1:50

"DOM-BUD" Suwałki		BRANŻA: ARCHITEKTURA	
OBIEKT:	Adaptacja budynku na lokale mieszkalne.	STADIUM: PB	NR RYS.:
ADRES:	ul. Daszyńskiego 10, 16-400 Suwałki - dz. Nr ew. 21089, 21090, 21091; 21092/1 21709; 21710; 20996/9	SKALA: 1:50	15/1
RYSUNEK: Wiata śmietnika - elewacje			
IMIE I NAZWISKO		NR UPR.	DATA
PROJEKTANT:		NR UPR.	DATA
WSPÓŁPRACA:		NR UPR.	DATA
SPRAWDZAJĄCY:		NR UPR.	DATA