


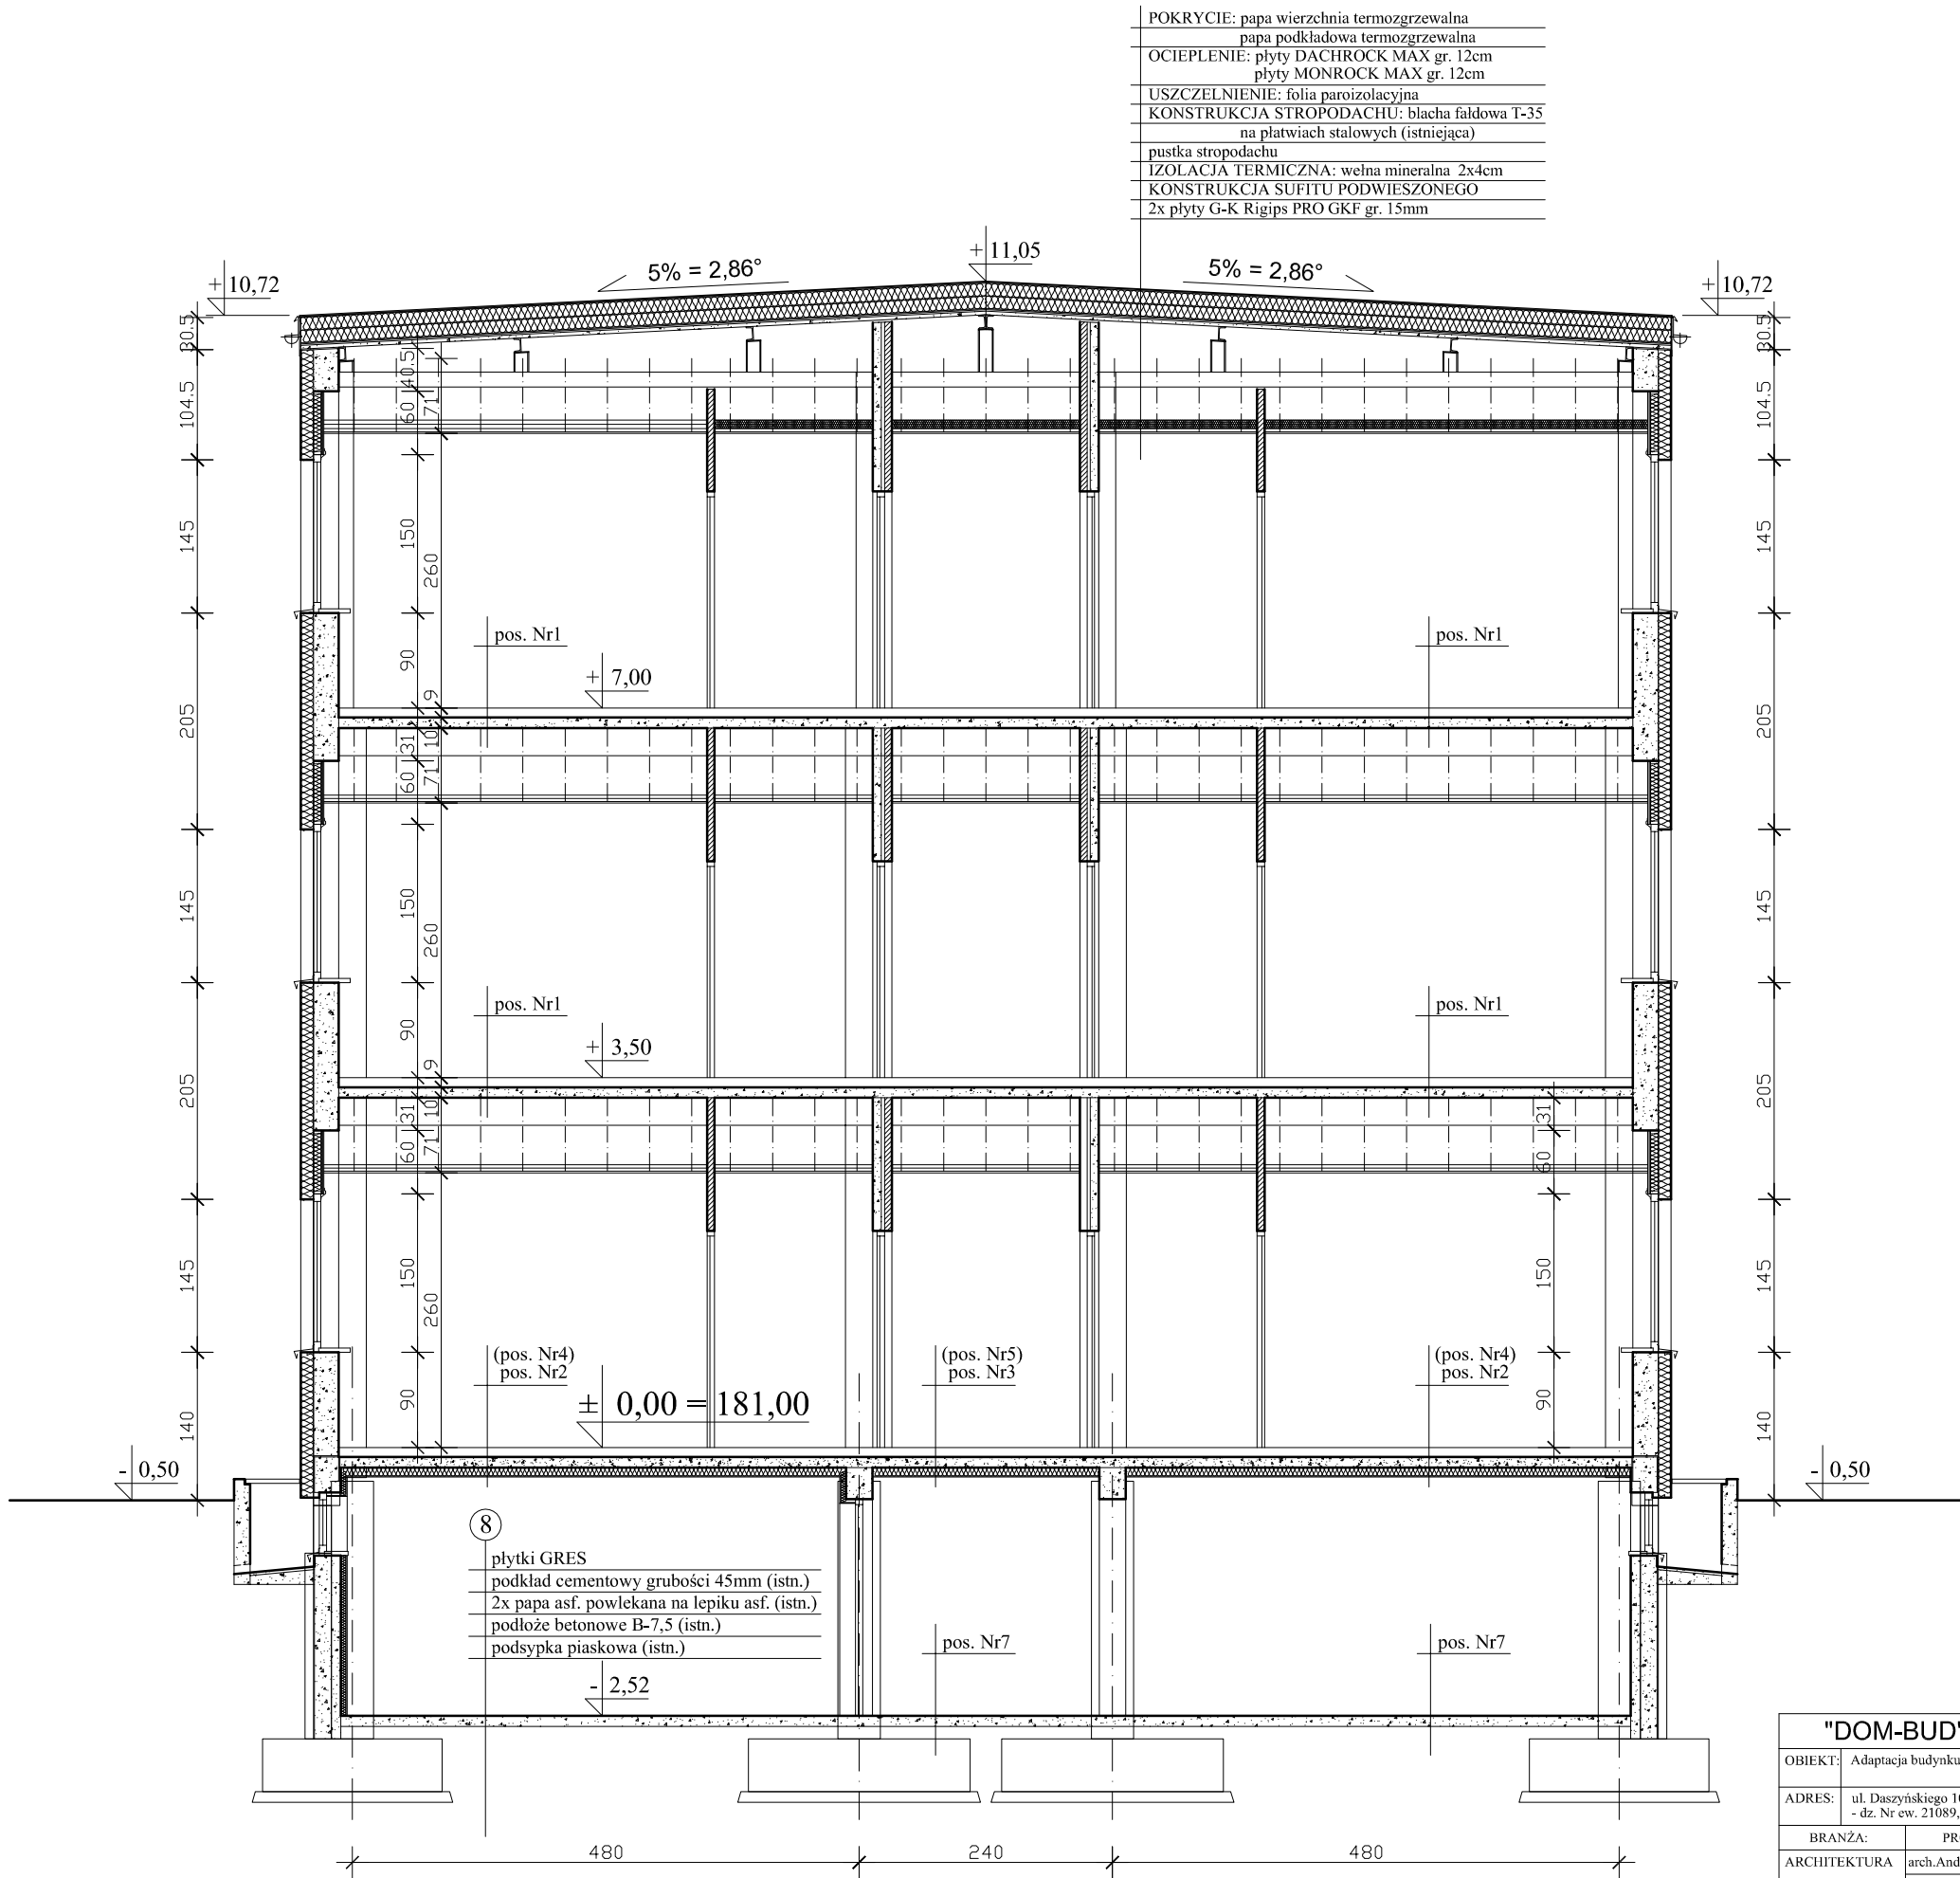

"DOM-BUD" Suwałki		BRANŻA: ARCHITEKTURA	
OBIEKT:	Adaptacja budynku na lokale mieszkalne.	STADIUM: PB	NR RYS.:
		SKALA: 1:50	7/1
ADRES:	ul. Daszyńskiego 10, 16-400 Suwałki - dz. Nr ew. 21089, 21090, 21091 i 21092/1	RYSUNEK: Przekrój pionowy A-A	
BRANŻA:	PROJEKTANT:	NR UPR.	DATA
ARCHITEKTURA	arch.Andrzej Horodeński	BL-3/83	27.02.2009
SPRAWDZIŁ:	arch.Bogdan Cimochowicz	BL-107/91	27.02.2009
KONSTRUKCJA	mgr inż. Lucyna Huryn	SUW-338/80 SUW-106/87	27.02.2009
INST. SANITARNE	mgr inż. Danuta Piszczatowska	SUW-75/90	27.02.2009
INST. ELEKTR.	inż. Wiesław Bałuta	SUW-86/90	27.02.2009