



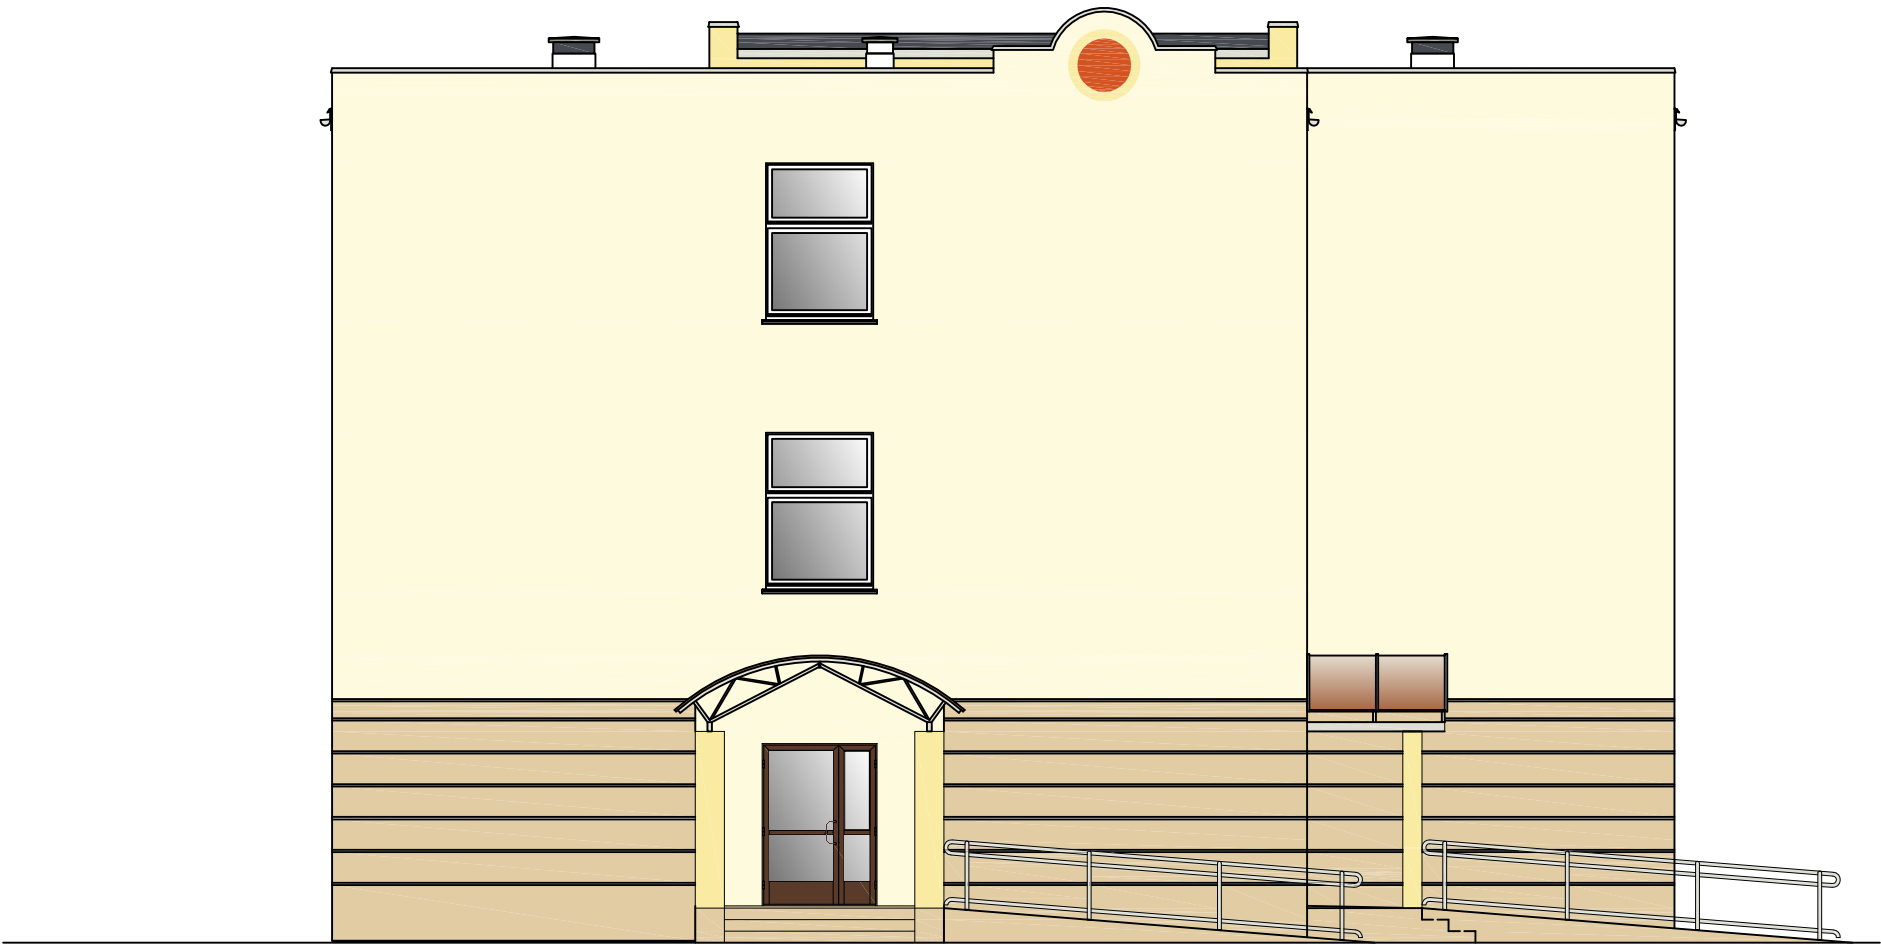

zasadnicze płaszczyzny ścian zewnętrznych podłużnych i szczytowych, ściany przedsionków wejściowych - tynk silikatowy w kolorze jasnożółtym o odcieniu waniliowym wg palety barw TERRANOVA 115D, zatarty na gładko

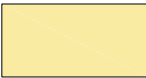

płaszczyzny uzupełniające zewnętrznych ścian podłużnych w partiach podokapowych, pionowe pasy międzyokienne, słupki przedsionków wejściowych - tynk silikatowy w kolorze jasno pomarańczowym - 140B wg palety barw TERRANOVA SPECTRUM, zatarty na gładko



okrągły akcent attyki w kolorze ciemno pomarańczowym - 165A w/g palety barw TERRANOVA SPECTRUM



poziomy pas przycokolowy z imitacją boniowania w kolorze beżowym o odcieniu lososiowym - N004 w/g palety barw TERRANOVA SPECTRUM



balustrady/porcze pochylni zewnętrznych - stalowe malowane proszkow w kolorze jasno szarym RAL 7035



czapy kominowe w kolorze szarym 615D w/g palety barw TERRANOVA SPECTRUM



okładziny schodów zewnętrznych i murków przy wejściach do budynku - płytki gres w kolorze jasno beżowym



stolarka okienna - plastikowa, biała



drzwi wejściowe do budynku - aluminiowe, w kolorze ciemno brązowym - RAL 8011

"DOM-BUD" Suwałki		BRANŻA: ARCHITEKTURA		
		OBIEKT:	Adaptacja budynku na lokale mieszkalne.	
		STADIUM:	PB	NR RYS.:
		SKALA:	1:100	9/1
ADRES:	ul. Daszyńskiego 10, 16-400 Suwałki - dz. Nr ew. 21089, 21090, 21091 i 21092/1		RYSUNEK: Elewacja południowa	
		IMIĘ I NAZWISKO	NR UPR.	DATA
PROJEKTANT:	arch.Andrzej Horodeński	BŁ-3/83	27.02.2009	
SPRAWDZAJĄCY:	arch.Bogdan Cimochowicz	BŁ-107/91	27.02.2009	