


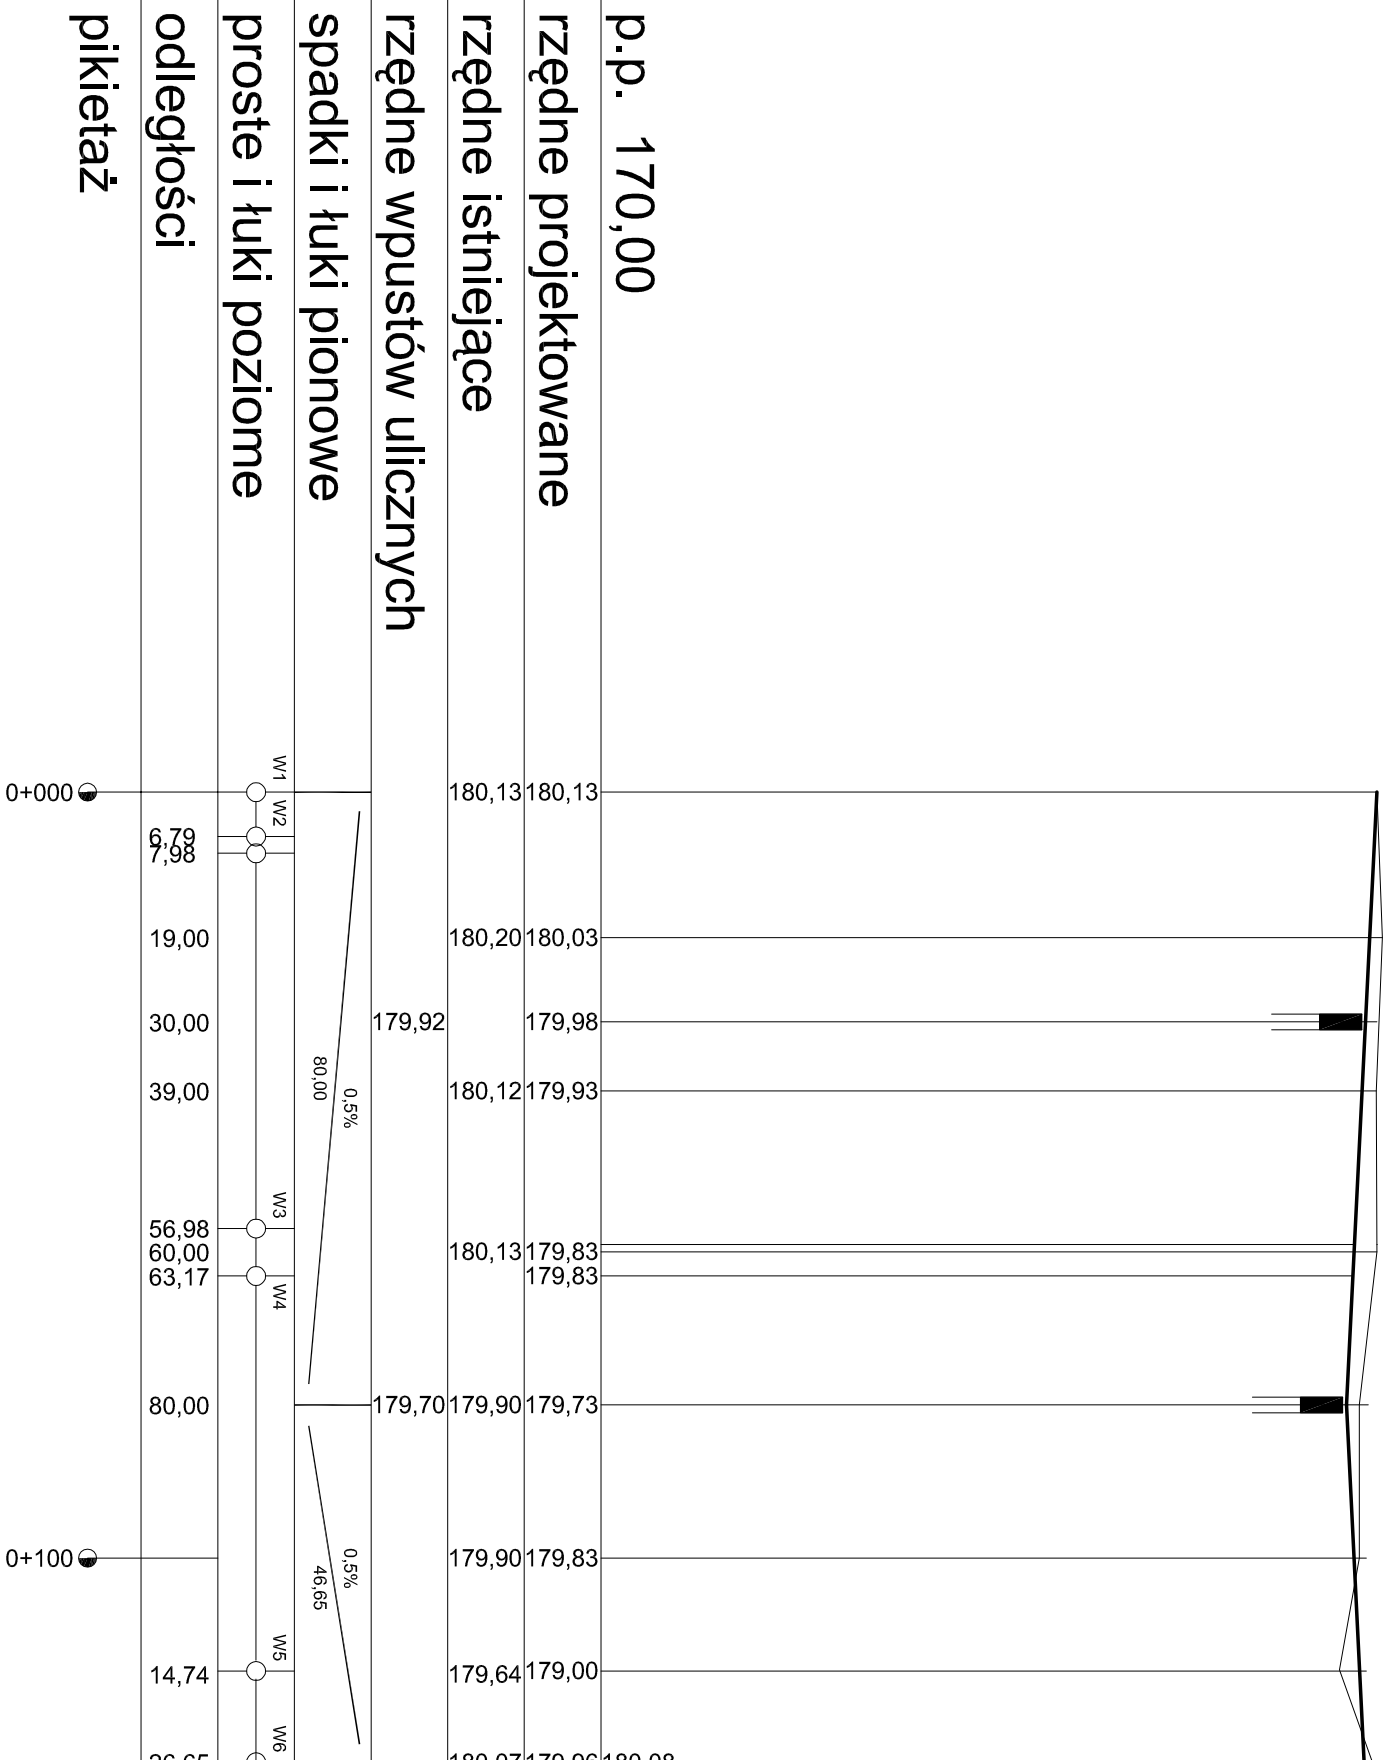

W 2
0+006,89
γ=15,47g
R=9,00m
T=1,01m
B=0,07m
t=2,19m

"DOM - BUD" 16-400 SUWAŁKI UL. KORCZAKA 2			
Nazwa i adres obiektu		Budynek mieszkalny wielorodzinny przy ul. Daszyńskiego 10, 16 - 400 Suwałki, Dz. nr 21089, 21090, 21091, 21092/1, 21709, 21710, 2096/6	
Faza	projekt budowlany		data: ,02.2009r.
Tytuł rysunku	Profil podłużny		skala 1:100/ rys nr.2 1000
projektant branża drogowa	inż. Artur Polocki upr. PDL/0047/P00K/03		
opracował	inż. Wiesław Urbanowicz		
sprawdził	Jerzy Romanek upr. SUW-67/90		
Investor	Zarząd Budynków Mieszkalnych ul. Noniewicza 10 16 - 400 Suwałki		