
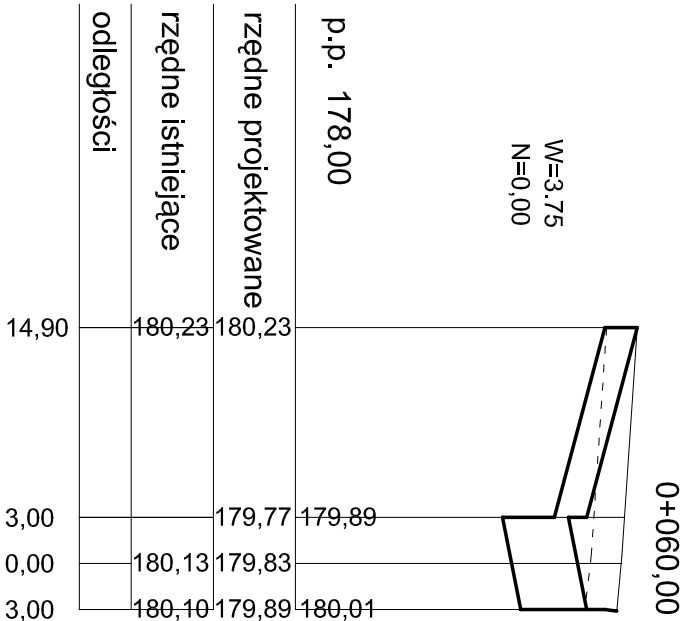
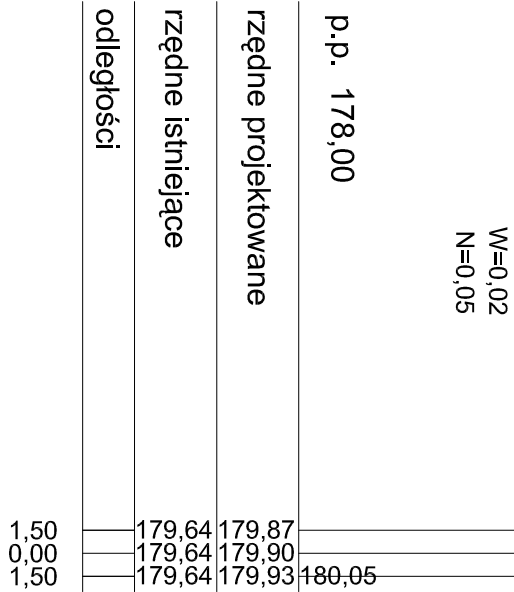
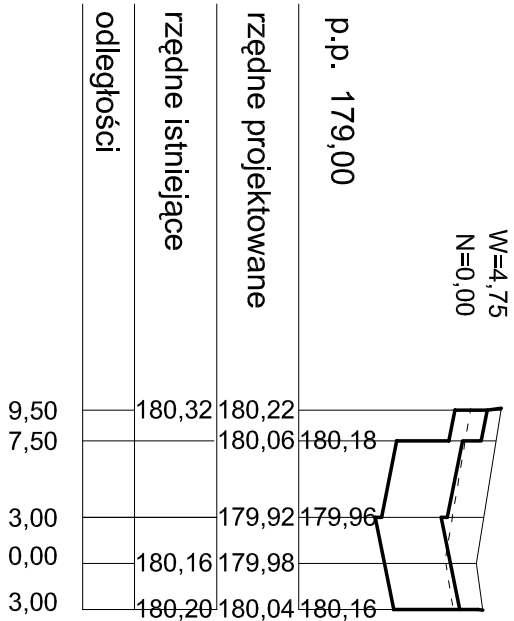
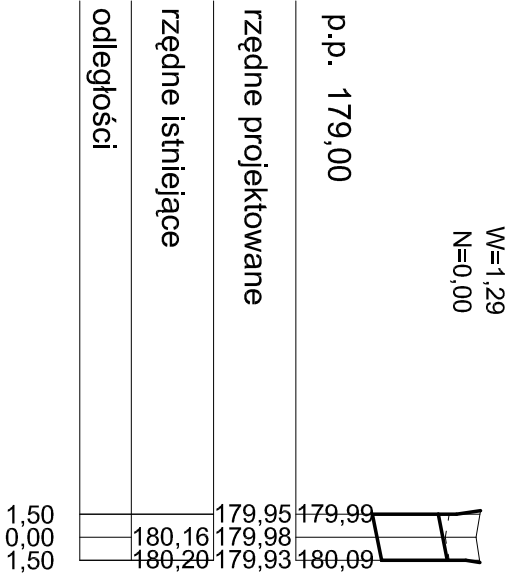
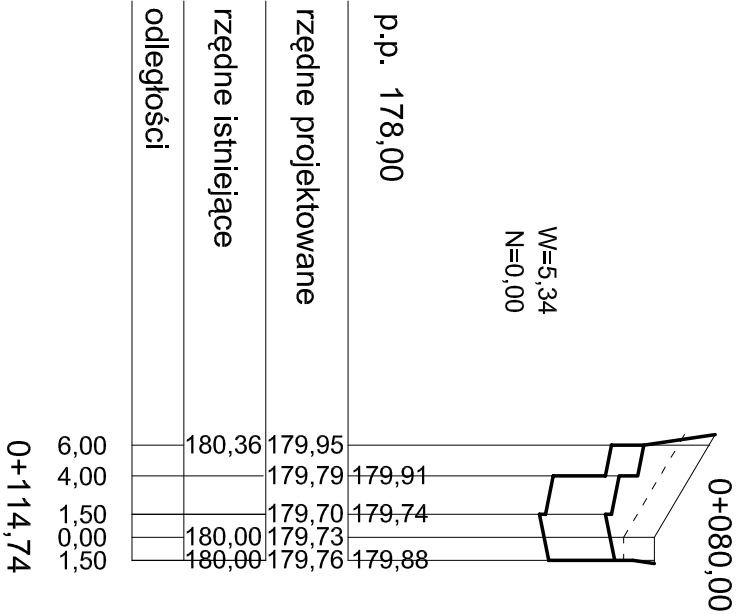


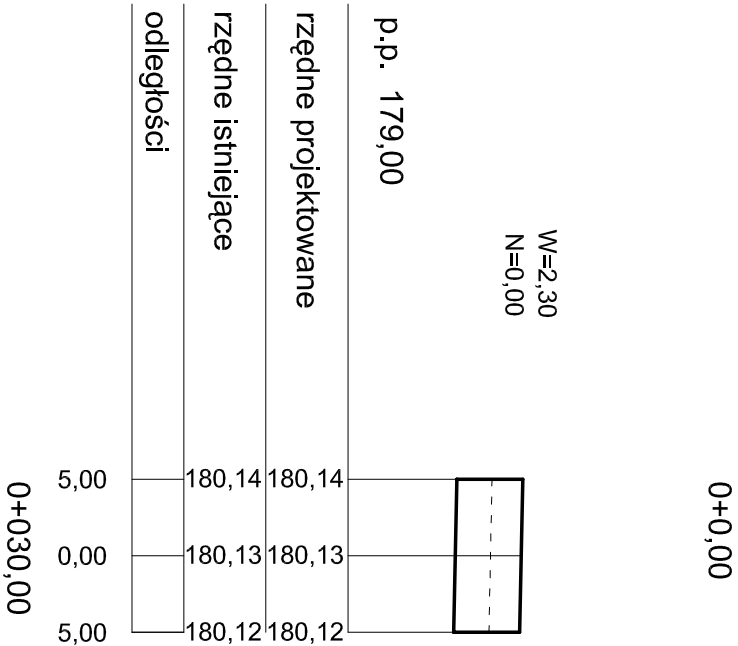

"DOM - BUD" 16-400 SUWAŁKI UL. KORCZAKA 2			
Nazwa i adres obiektu		Budynek mieszkalny wielorodzinny przy ul. Daszyńskiego 10, 16 - 400 Suwałki, Dz. nr 21089, 21090, 21091, 21092/1, 21709, 21710, 2096/6	
Faza	projekt budowlany	data: .02.2009r.	
Tytuł rysunku	Przekroje poprzeczne	skala 1:500	rys nr.4
projektant branża drogowa	inż.Artur Potocki upr. PDL/0047/POOK/03		
opracował	inż. Wiesław Urbanowicz		
sprawił	Jerzy Romanek upr. SUW-67/90		
Inwestor	Zarząd Budynków Mieszkalnych ul. Noniewicza 10 16 - 400 Suwałki		