



przekrój normalny jezdni 6 - metrowej
skala 1: 100

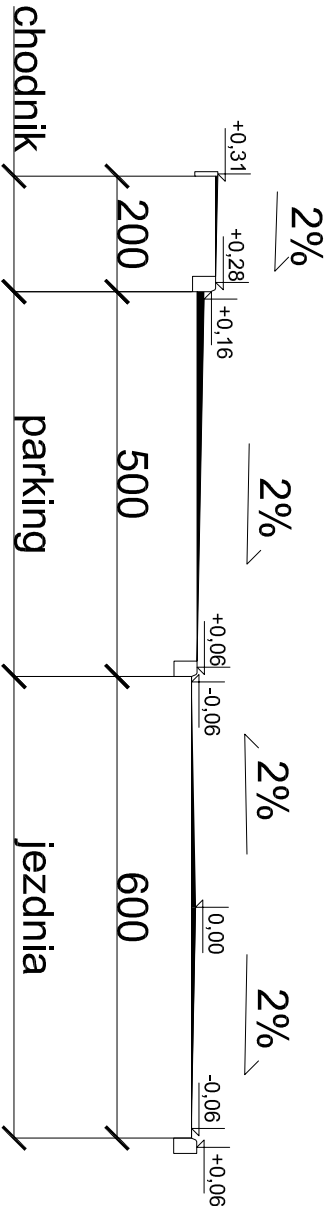

przekrój normalny jezdni 3 - metrowej
skala 1: 100

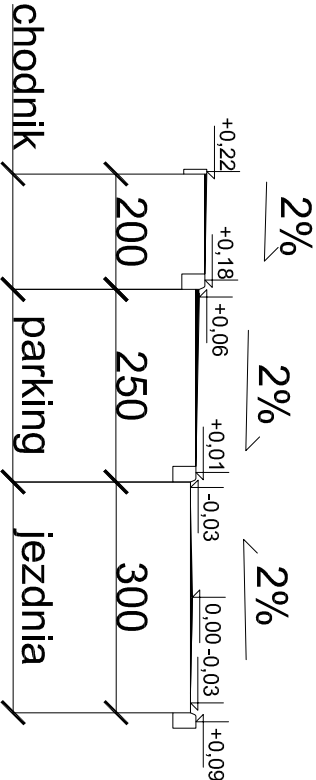

"DOM - BUD" 16-400 SUWAŁKI UL. KORCZAKA 2			
Nazwa i adres obiektu	Budynek mieszkalny wielorodzinny przy ul. Daszyńskiego 10, 16 - 400 Suwałki, Dz. nr 21089, 21090, 21091, 21092/1, 21709, 21710, 2096/6		
Faza	projekt budowlano - wykonawczy		data: .02.2009r.
Tytuł rysunku	Przekroje normalne	skala 1:500	rys nr.5
projektant branża drogowa	inż. Artur Potocki upr. PDL0047/POOK/03		
opracował	inż. Wiesław Urbanowicz		
sprawdził	Jerzy Romanek upr. SUW-67/90		
Inwestor	Zarząd Budynków Mieszkalnych ul. Noniewicza 10 16 - 400 Suwałki		