


SCHEMAT INSTALACJI TELEFONICZNEJ

Klatka: 1

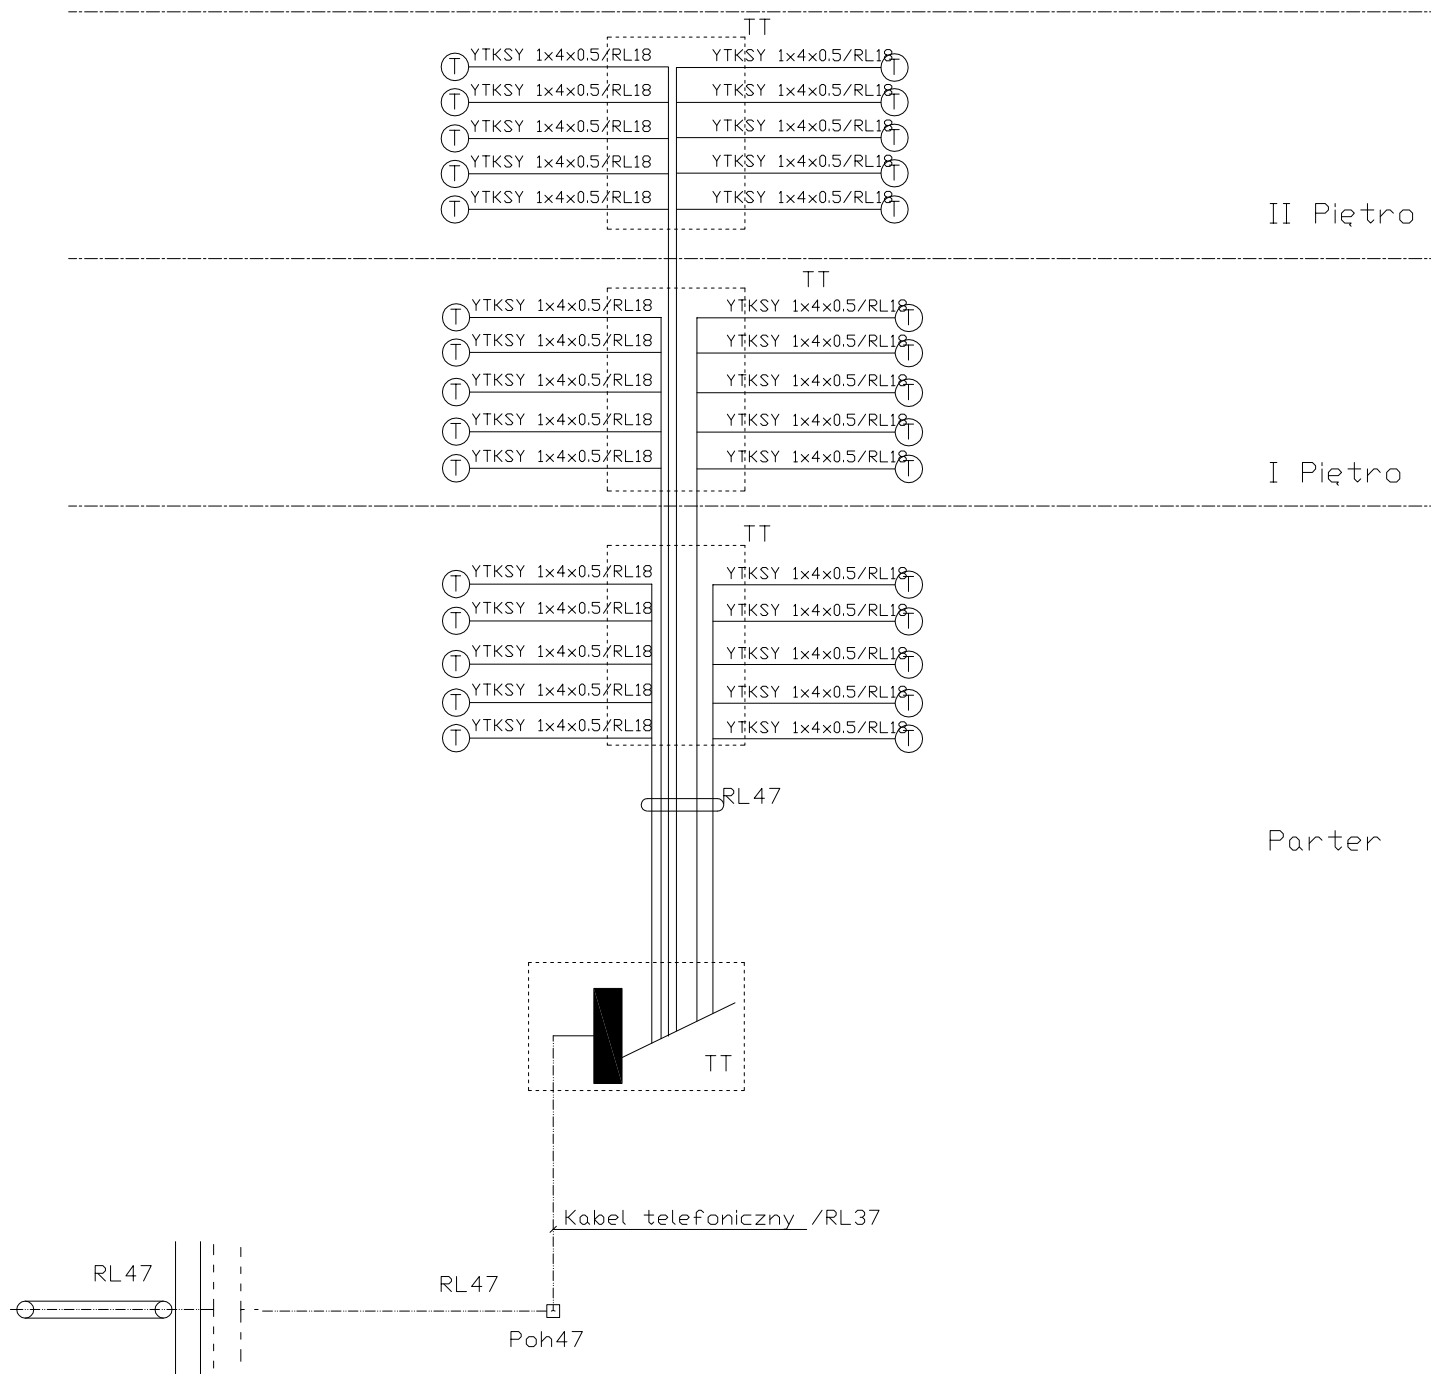

Uwagi: - Wypusty telefoniczne zakończyć gniazdem telefonicznym z podwójnym wyjściem (pionowym i zwykłym)
- Gniazda instalować na wysokości 0.3 m

"DOM-BUD" Suwałki		BRANŻA: ELEKTRYKA		
OBIEKT:	Bud. mieszkalny z lokalami msocjalnymi	STADIUM: PB	NR RYS.: 13	
ADRES:	ul. Daszyńskiego 10, 16-400 Suwałki	SKALA: -		
INWESTOR:	Zarząd Budynków Mieszkalnych w Suwałkach ul. Noniewicza 10	RYSUNEK: Schemat instalacji telefonicznej		
IMIĘ I NAZWISKO		NR UPR.	DATA	PODPIS
PROJEKTANT:	Wiesław Baluta	SUW 86/90	02.2009	
SPRAWDZAJĄCY:	mgr inż. Jan Kondak	SUW 51/93	02.2009	