


SCHEMAT INSTALACJI TELEWIZYJNEJ

Klathra 2,3

Klathra 1

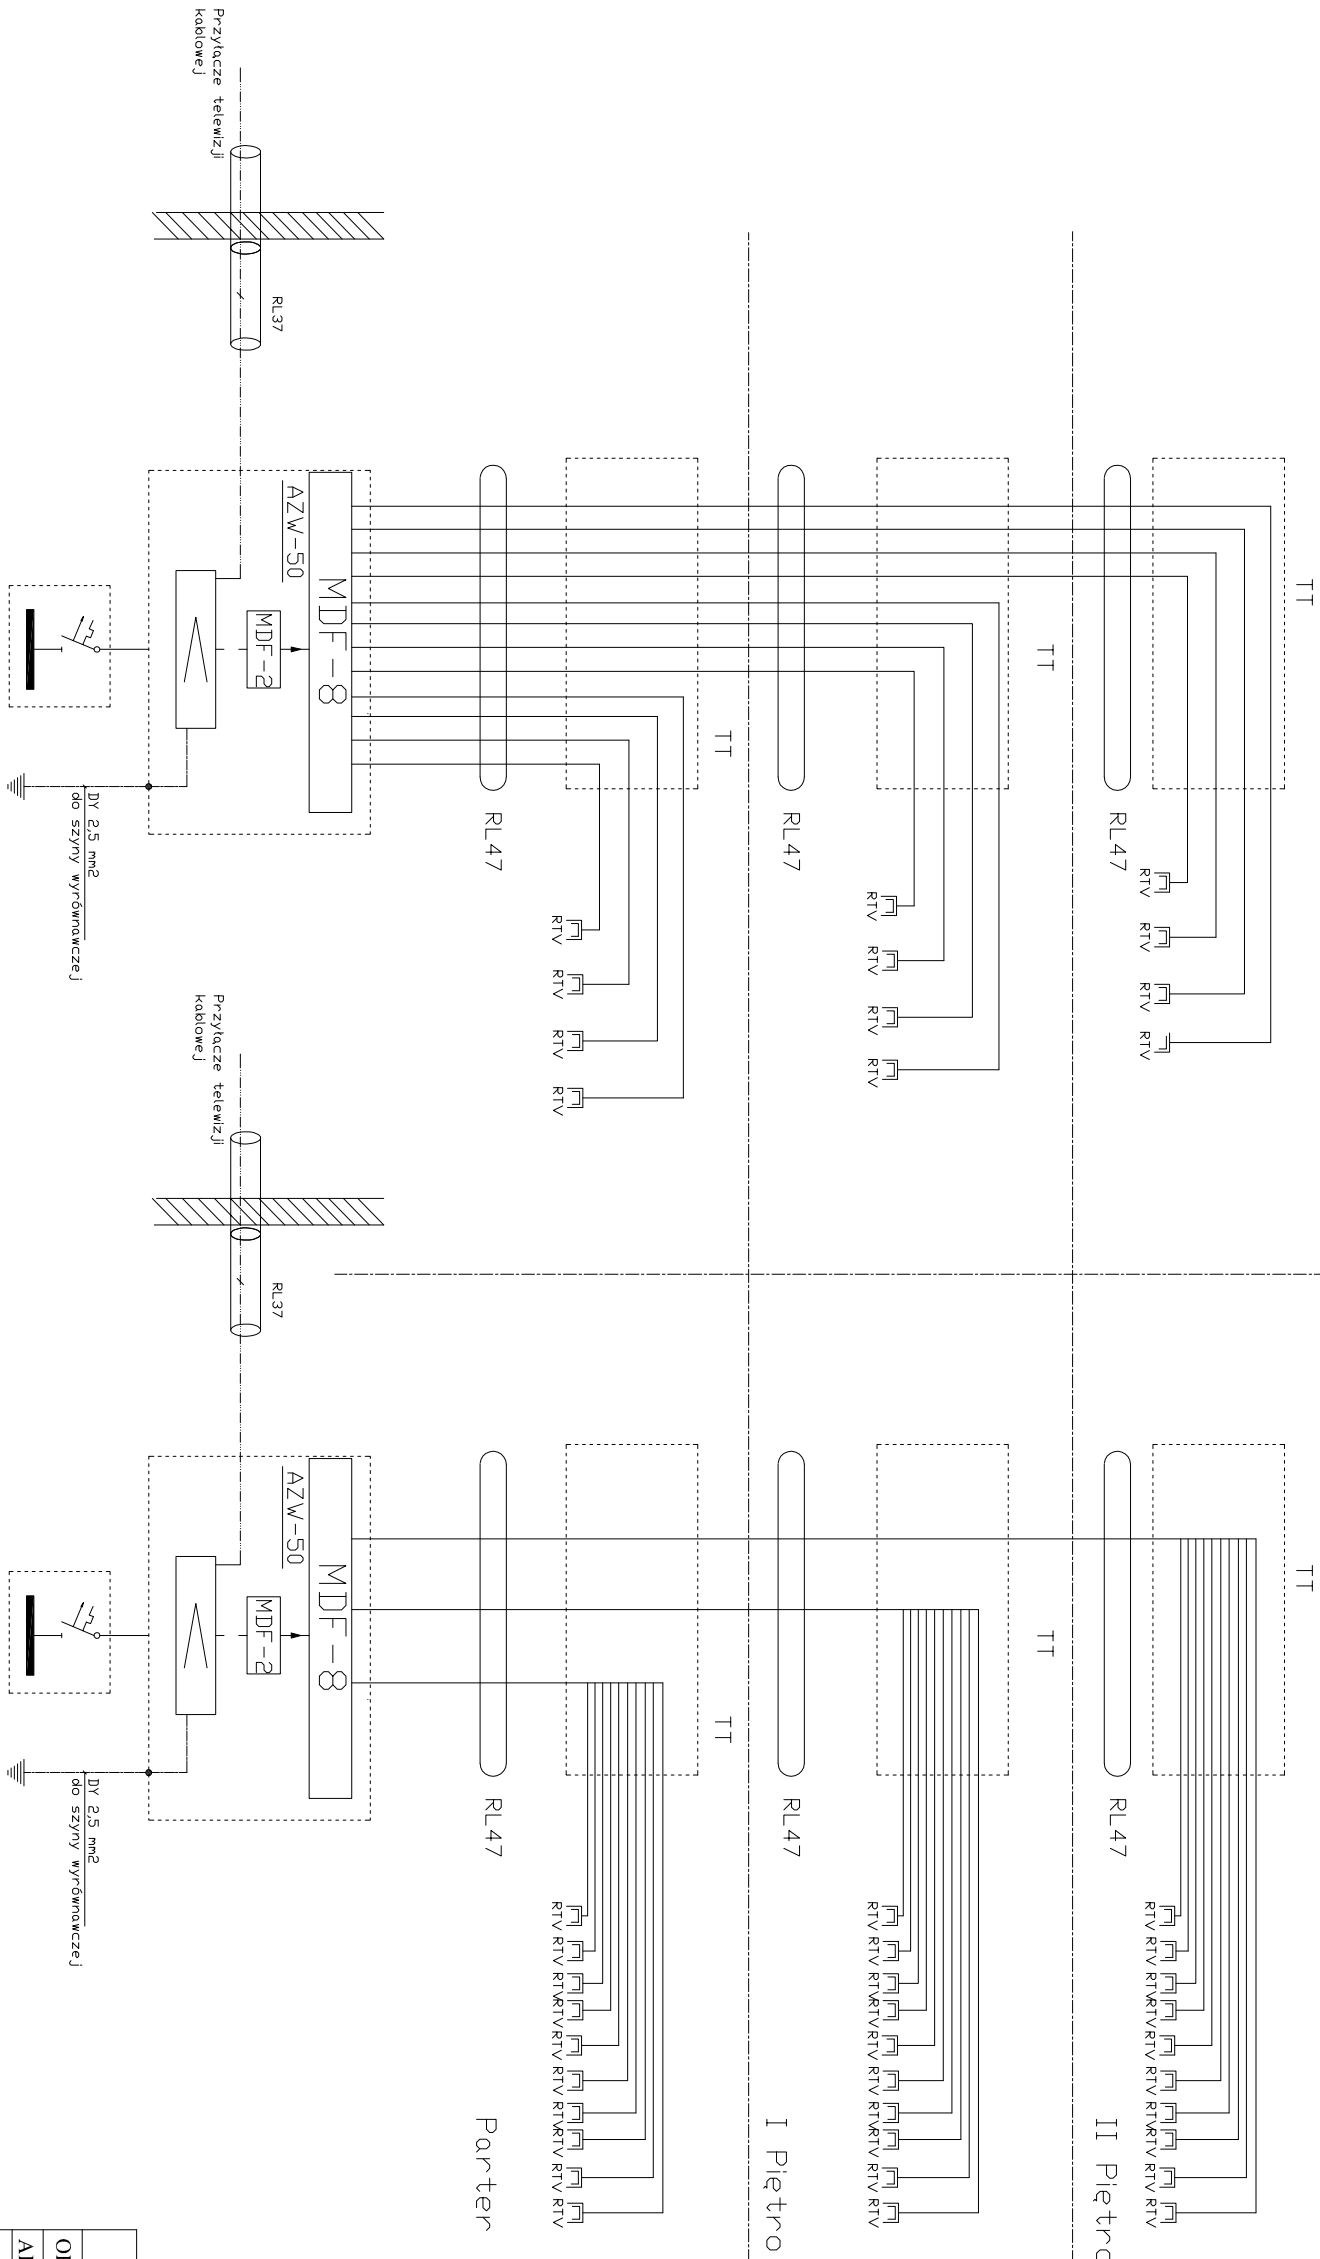

Uwaga: Instalacji wzmacniaczy i przewodów dokona przedsiębiorstwo instalacji i montażu telewizji kablowych

"DOM-BUD" Suwałki			BRANŻA: ELEKTRYKA	
OBIEKT:	Bud. mieszkalny z lokalami mieszkalnymi	STADIUM: PB	NR RYS.:	
ADRES:	ul. Daszyńskiego 10, 16-400 Suwałki	SKALA: -	15	
INWESTOR:	Zarząd Budynków Mieszkalnych w Suwałkach ul. Nowowiecza 10	RYSUNEK: Schemat instalacji telewizyjnej		
IMIĘ I NAZWISKO		NR UPR.	DATA	PODPIS
PROJEKTANT:	Wiesław Baluta	SUW 86/90	02.2009	
SPRAWDZAJĄCY: mgr inż. Jan Kondak		SUW 51/93	02.2009	