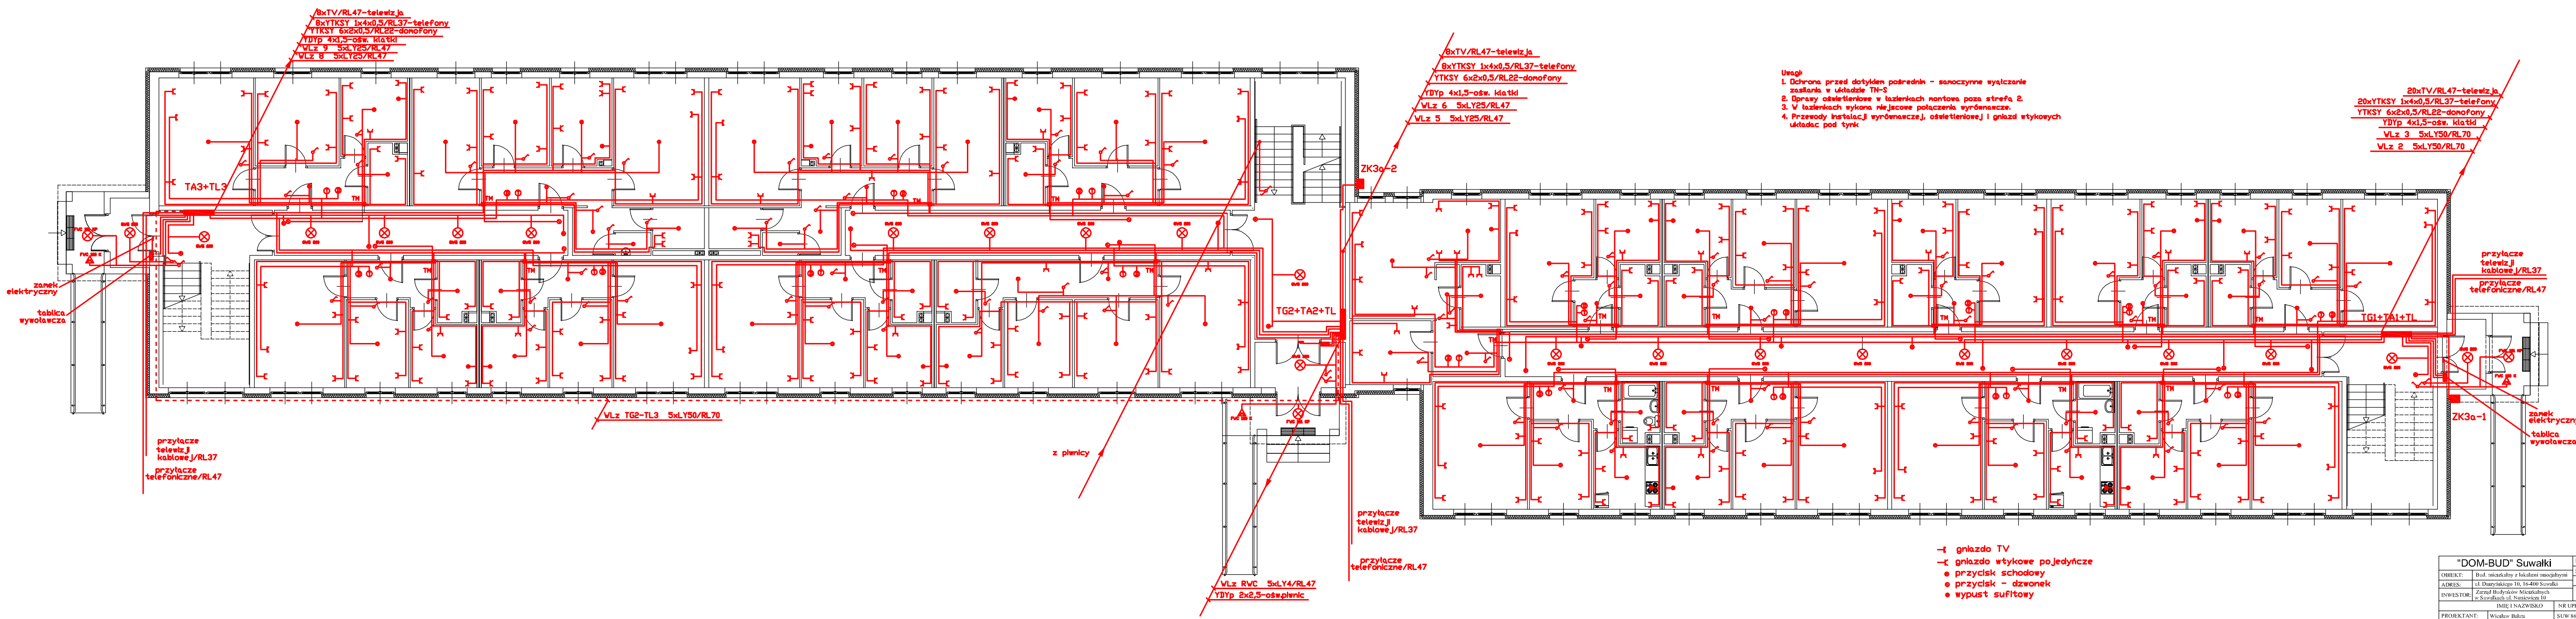

Uwagi:
1. Ochrona przed dotykiem pośrednim - samoczynne wyłączanie zasilania w układzie TN-S
2. Oprawy oświetleniowe w łazienkach montowa poza strefą 2.
3. W łazienkach wykona miejscowe połączenia wyrównawcze.
4. Przewody instalacji wyrównawczej, oświetleniowej i gniazd wtykowych układac pod tynk

- gniazdo TV
- gniazdo wtykowe pojedyncze
- przycisk schodowy
- przycisk - dzwonek
- wypust sufitowy

"DOM-BUD" Suwałki		BRANŻA: ELEKTRYKA	
OBIEKT:	Bud. mieszkalny z lokalami socjalnymi	STADIUM: PB	NR RYS.: 2
ADRES:	ul. Daszyńskiego 10, 16-400 Suwałki	SKALA: 1:100	
INWESTOR:	Zarząd Budynków Mieszkalnych w Suwałkach ul. Noniewicza 10	RYSUNEK: Rzut parteru	

	IMIĘ I NAZWISKO	NR UPR.	DATA	PODPIS
PROJEKTANT:	Wiesław Baluta	SUW 86/90	02.2009	
SPRAWDZAJĄCY:	mgr inż. Jan Kondak	SUW 51/93	02.2009	