


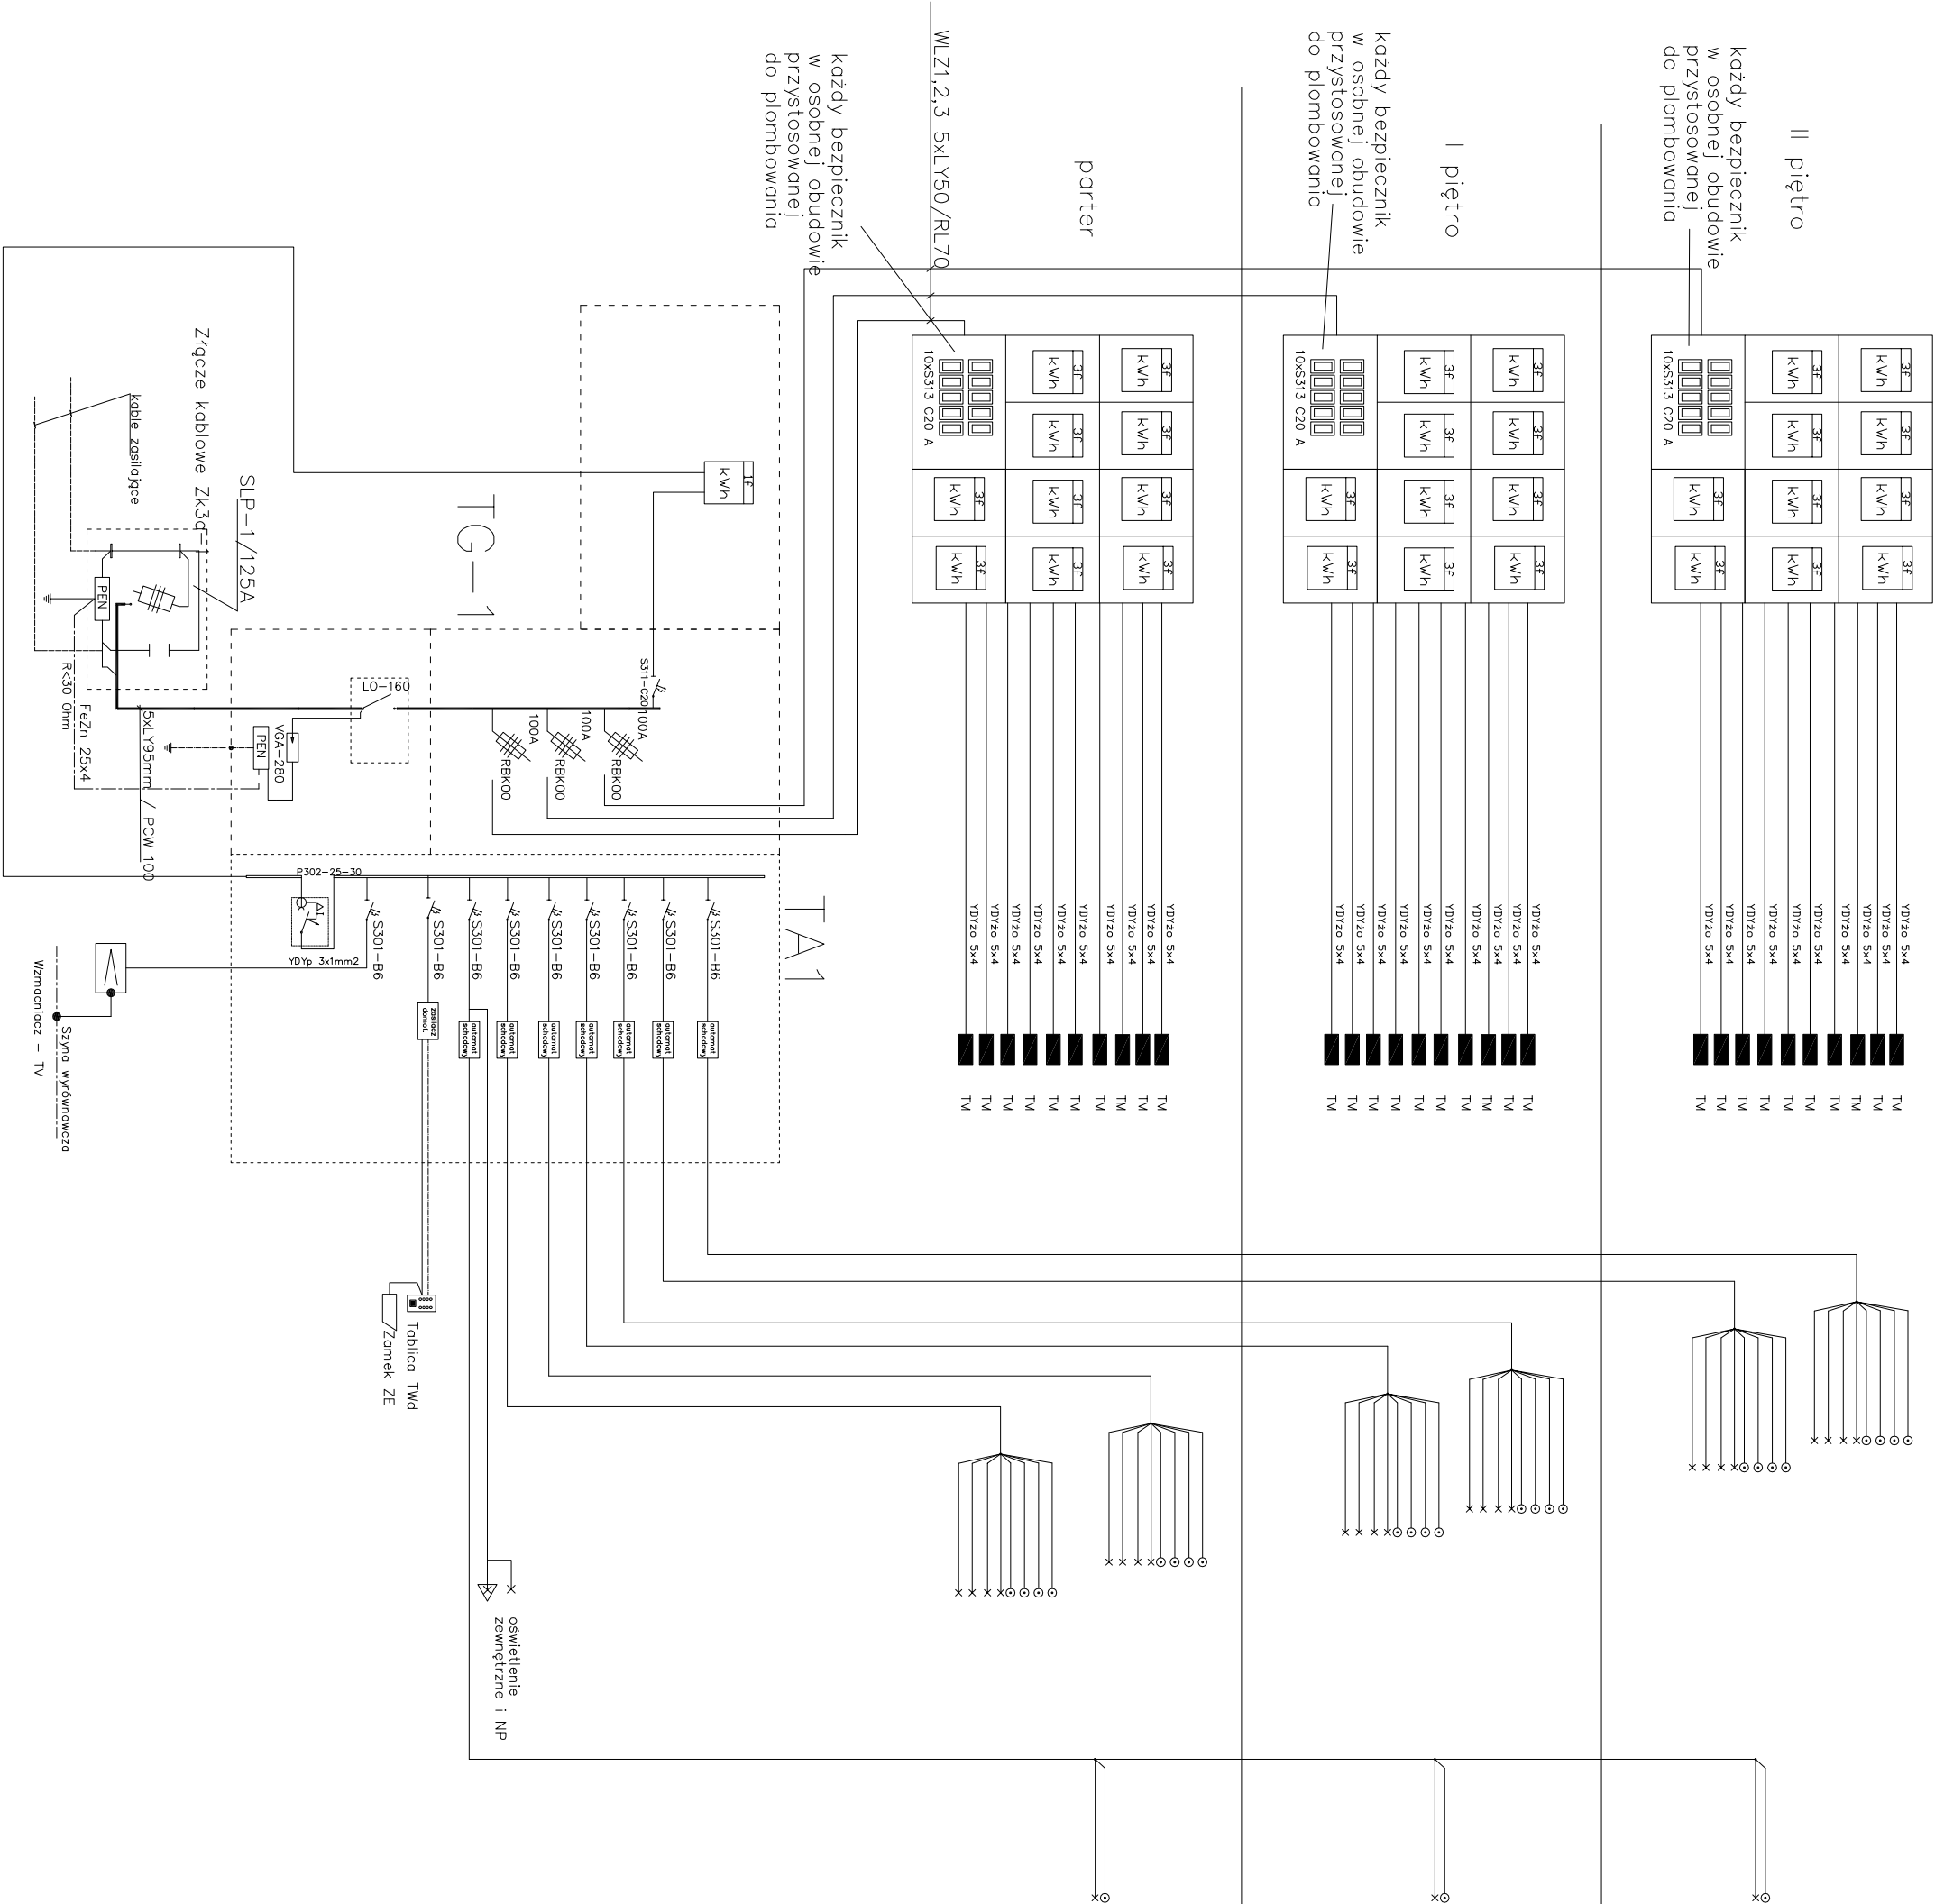

"DOM-BUD" Suwałki				BRANŻA:	ELEKTRYKA
OBIEKT:	Bud. mieszkalny z lokalami mieszkalnymi			STADIUM:	PB
ADRES:	ul. Daszyńskiego 10, 16-400 Suwałki			SKALA:	-
INWESTOR:	Zarząd Budynków Mieszkalnych w Suwałkach ul. Nieniewicza 10			RYSUNEK:	6
PROJEKTANT:	IMIĘ I NAZWISKO	NR UPR.		DATA	PODPIS
		Wiesław Bałuta		02.2009	
		SUW 86/90			
SPRAWDZAJĄCY:	mgr inż. Jan Kondak			SUW 51/93	02.2009