



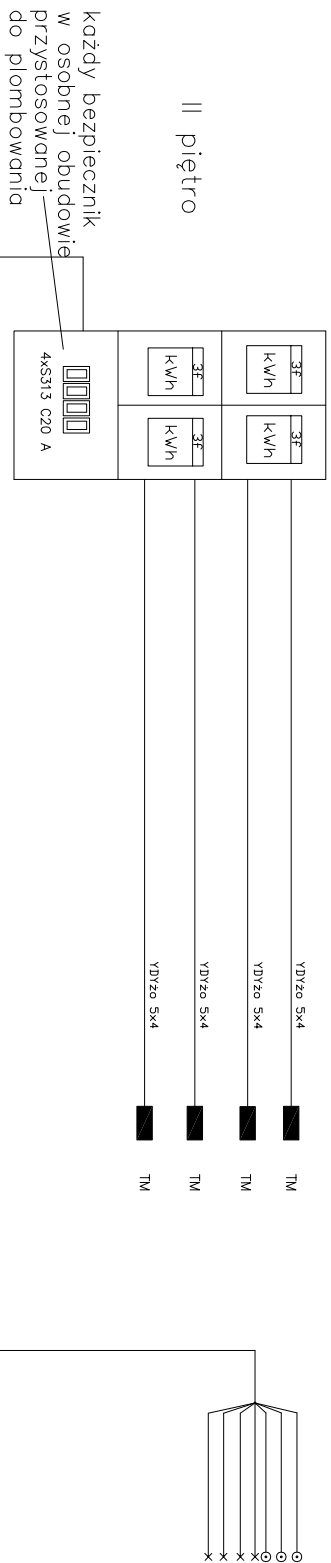


każdy ubezpiecznik  
w osobnej obudowie  
przystosowanej—  
do plombowania

==  
pietro

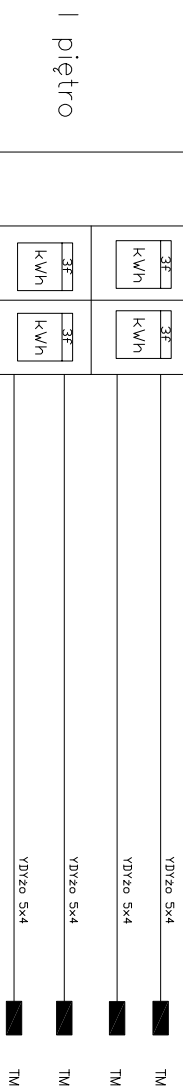





każdy ubezpiecznik  
w osobnej obudowie  
przystosowanej  
do plombowania

1 pietra

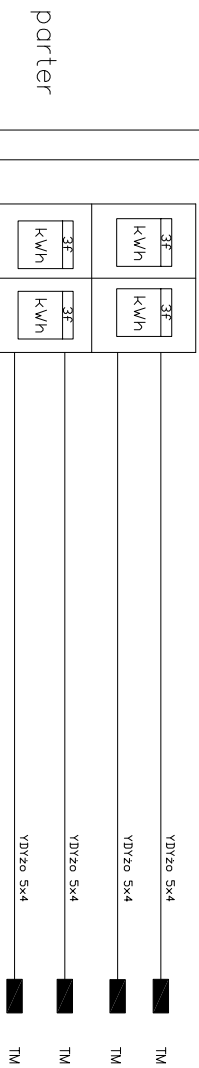


parter



każdy ubezpiecznik  
w osobnej obudowie  
przestawianej  
do plombowania

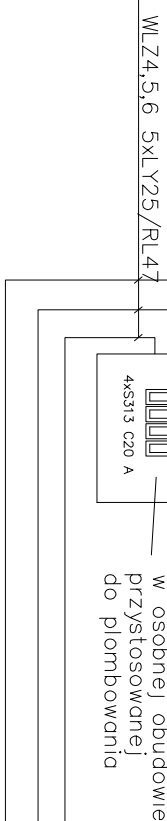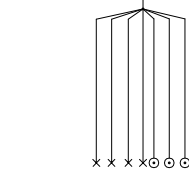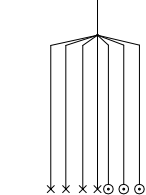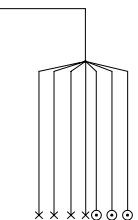


WLZ TG3 5xLY50/RL70

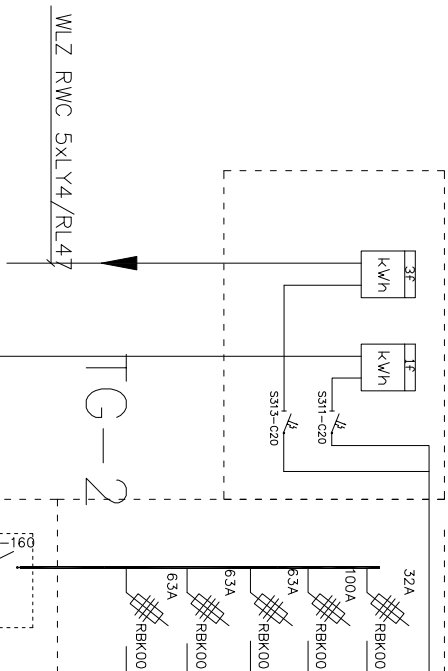

WLZ RWC 5xLY4/RL47

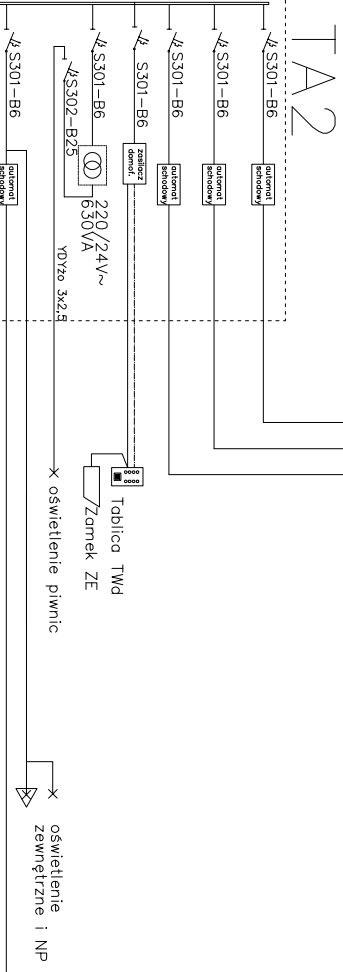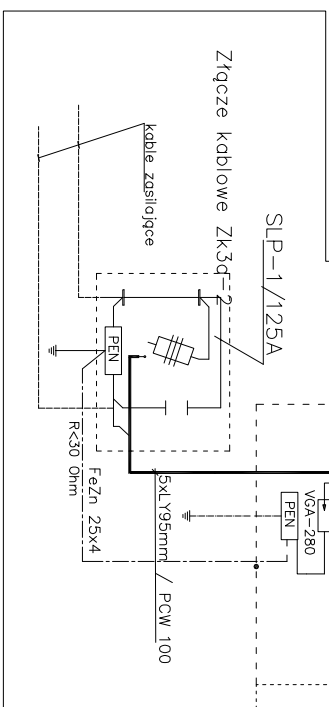

TAN

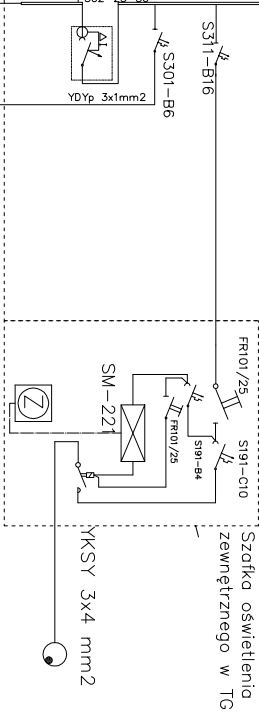

|                                   |                                                          |                     |           |
|-----------------------------------|----------------------------------------------------------|---------------------|-----------|
| <b>"DOM-BUD" Suwałki</b>          |                                                          | BRANŻA:             | ELEKTRYKA |
| OBIEKT:                           | Bud. mieszkalny z lokalami mieszkaniowymi                | STADIUM:            | PB        |
| ADRES:                            | ul. Daszyńskiego 10, 16-400 Suwałki                      | SKALA:              | -         |
| INWESTOR:                         | Zarząd Budynków Mieszkaniowych w Suwałkach ul. Komuny 10 | RYSUJĄCY:           | 7         |
| IMIE I NAZWISKO                   |                                                          | Schemat zasilań TG2 |           |
| PROJEKTANT:                       | Wiesław Batura                                           | NR UPR.             | DATA      |
|                                   |                                                          | SUV 8690            | 02.2009   |
| SPRAWDZAJĄCY: mgr inż. Jan Kondak |                                                          | SUV 51/93           | 02.2009   |