


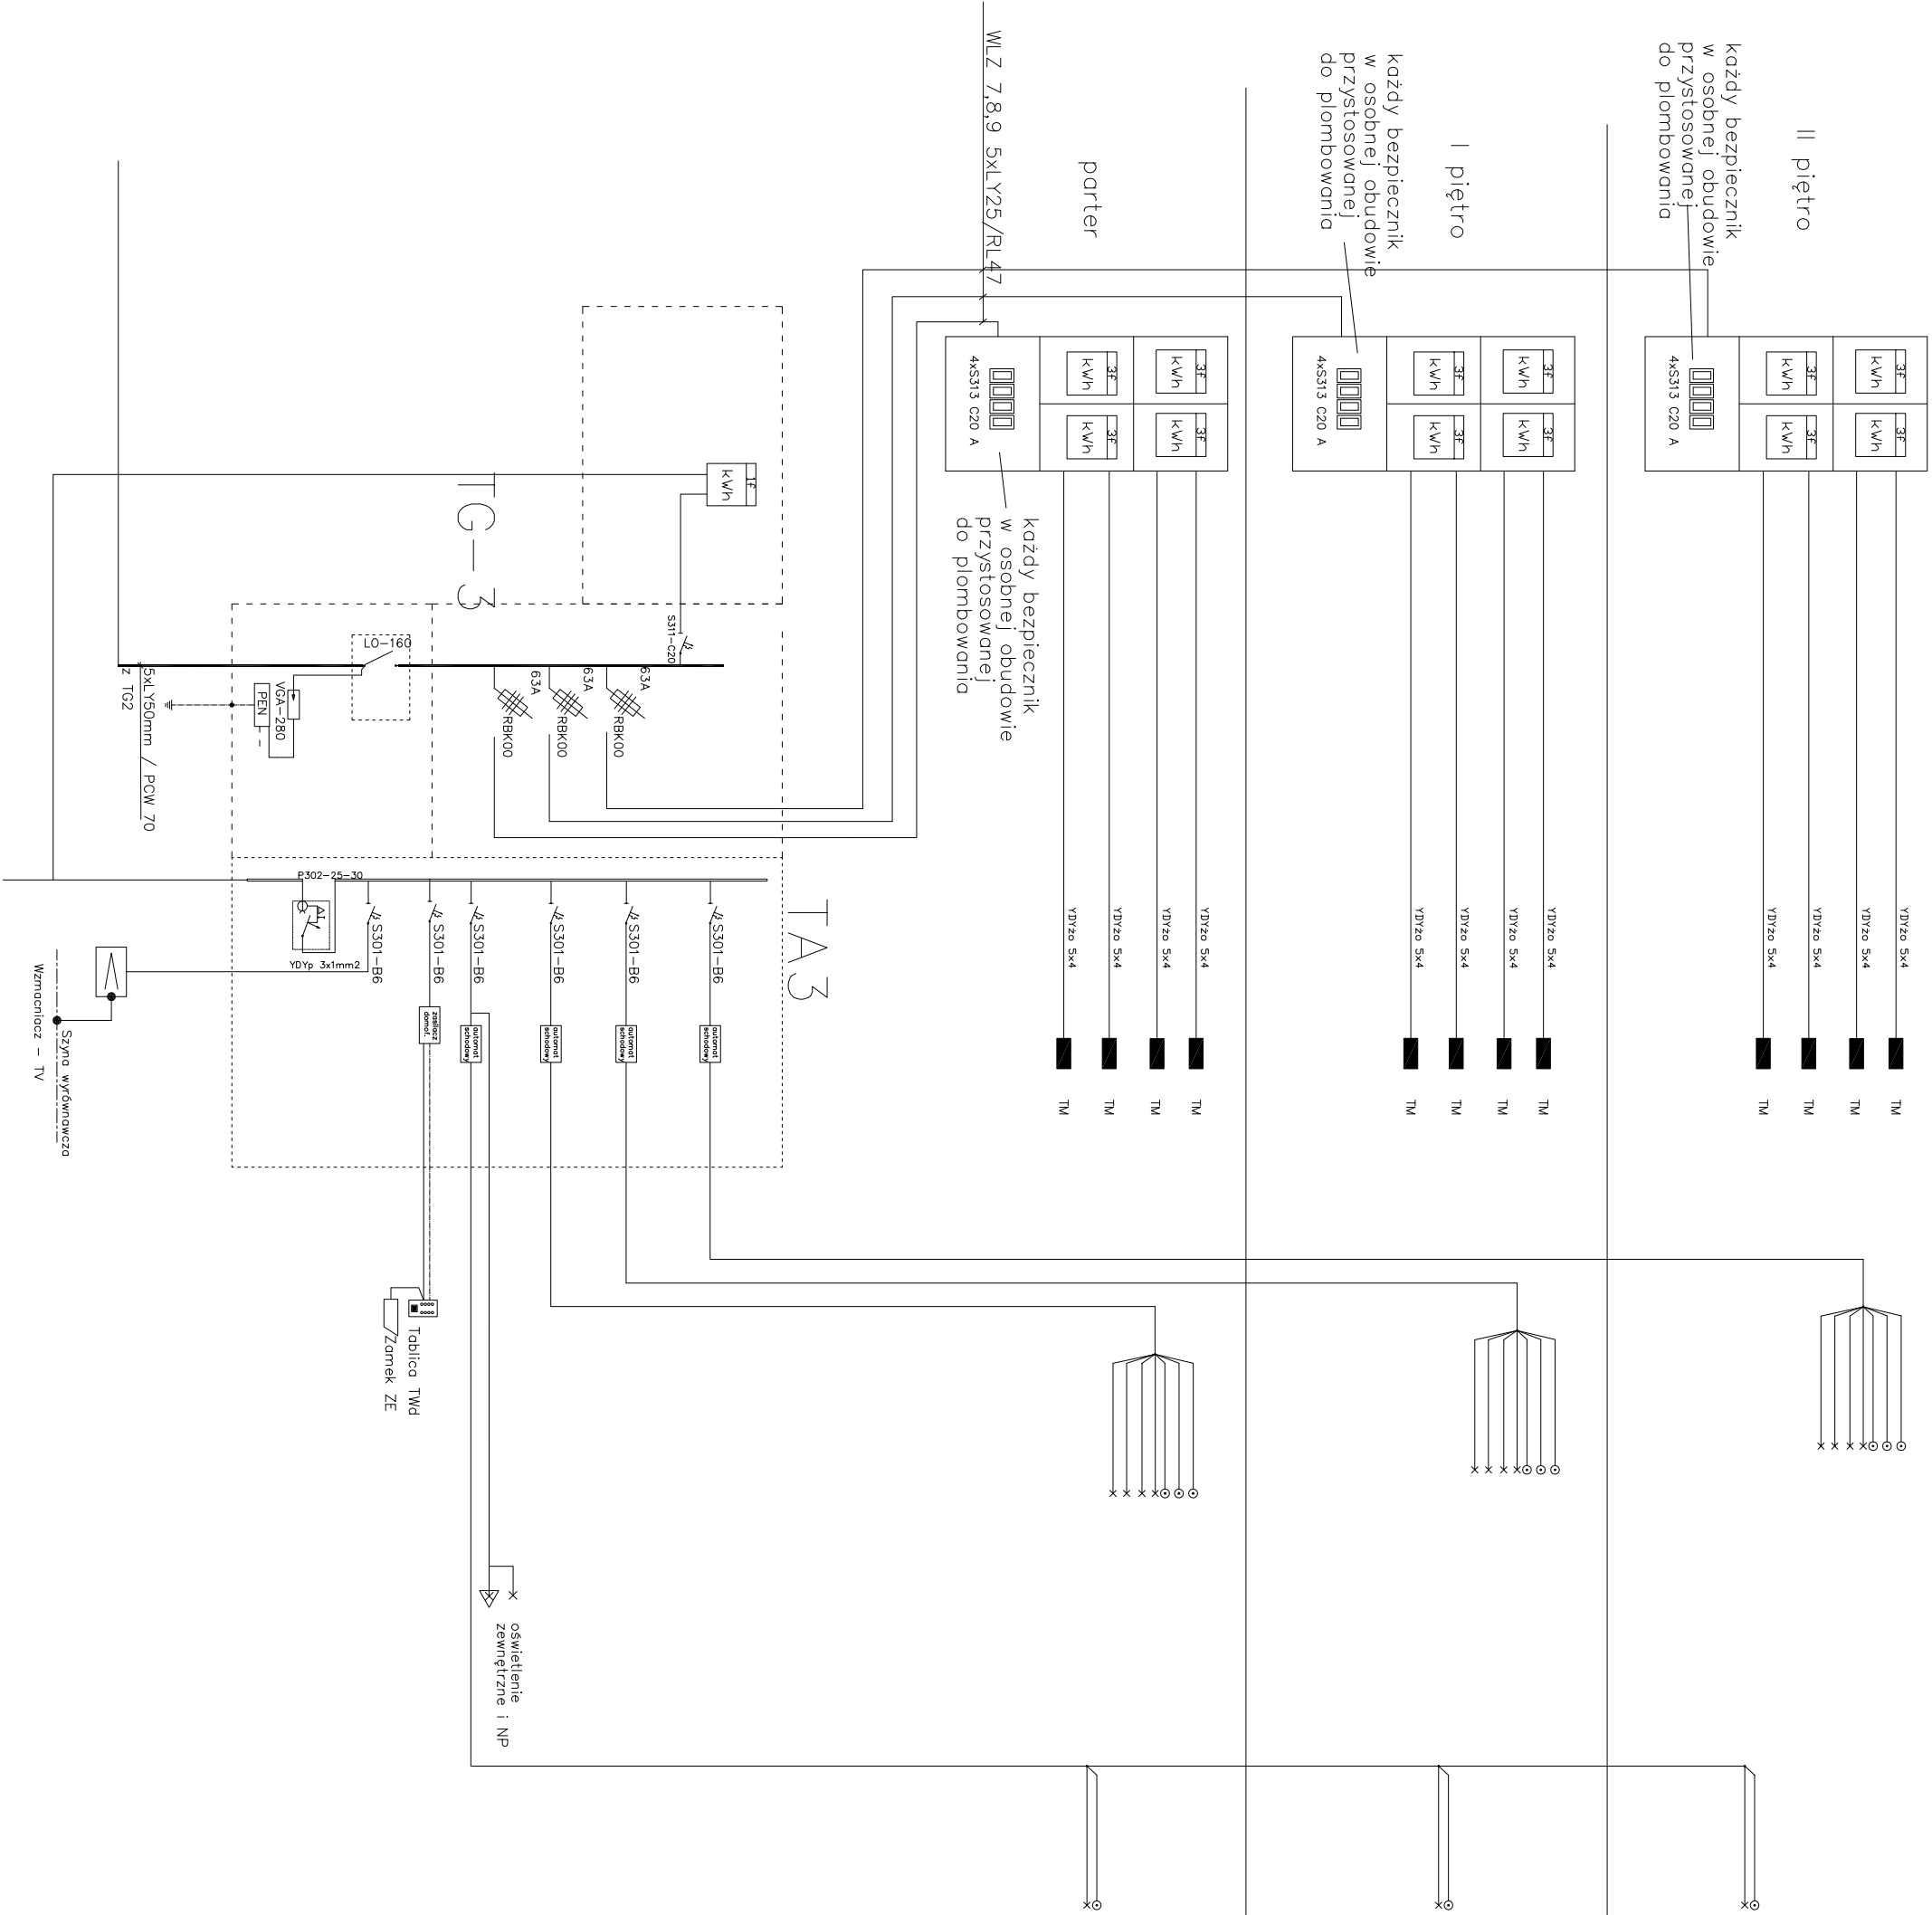

"DOM-BUD" Suwałki				BRANŻA: ELEKTRYKA	
OBIEKT:	Bud. mieszkalny z lokalami mieszkalnymi			STADIUM: PB	NR RYS.:
ADRES:	ul. Daszyńskiego 10, 16-400 Suwałki			SKALA: -	8
INWESTOR:	Zarząd Budynków Mieszkalnych w Suwałkach ul. Nottmewa 10			RYSUNEK:	
				Schemat zasilania TG3	
	IMIĘ I NAZWISKO			NR UPR.	DATA
PROJEKTANT:	Wiesław Baluta			SUW 86/90	02.2009
SPRAWDZAJĄCY:	mgr inż. Jan Kondak			SUW 51/93	02.2009