


SCHEMAT INSTALACJI W MIESZKANIACH

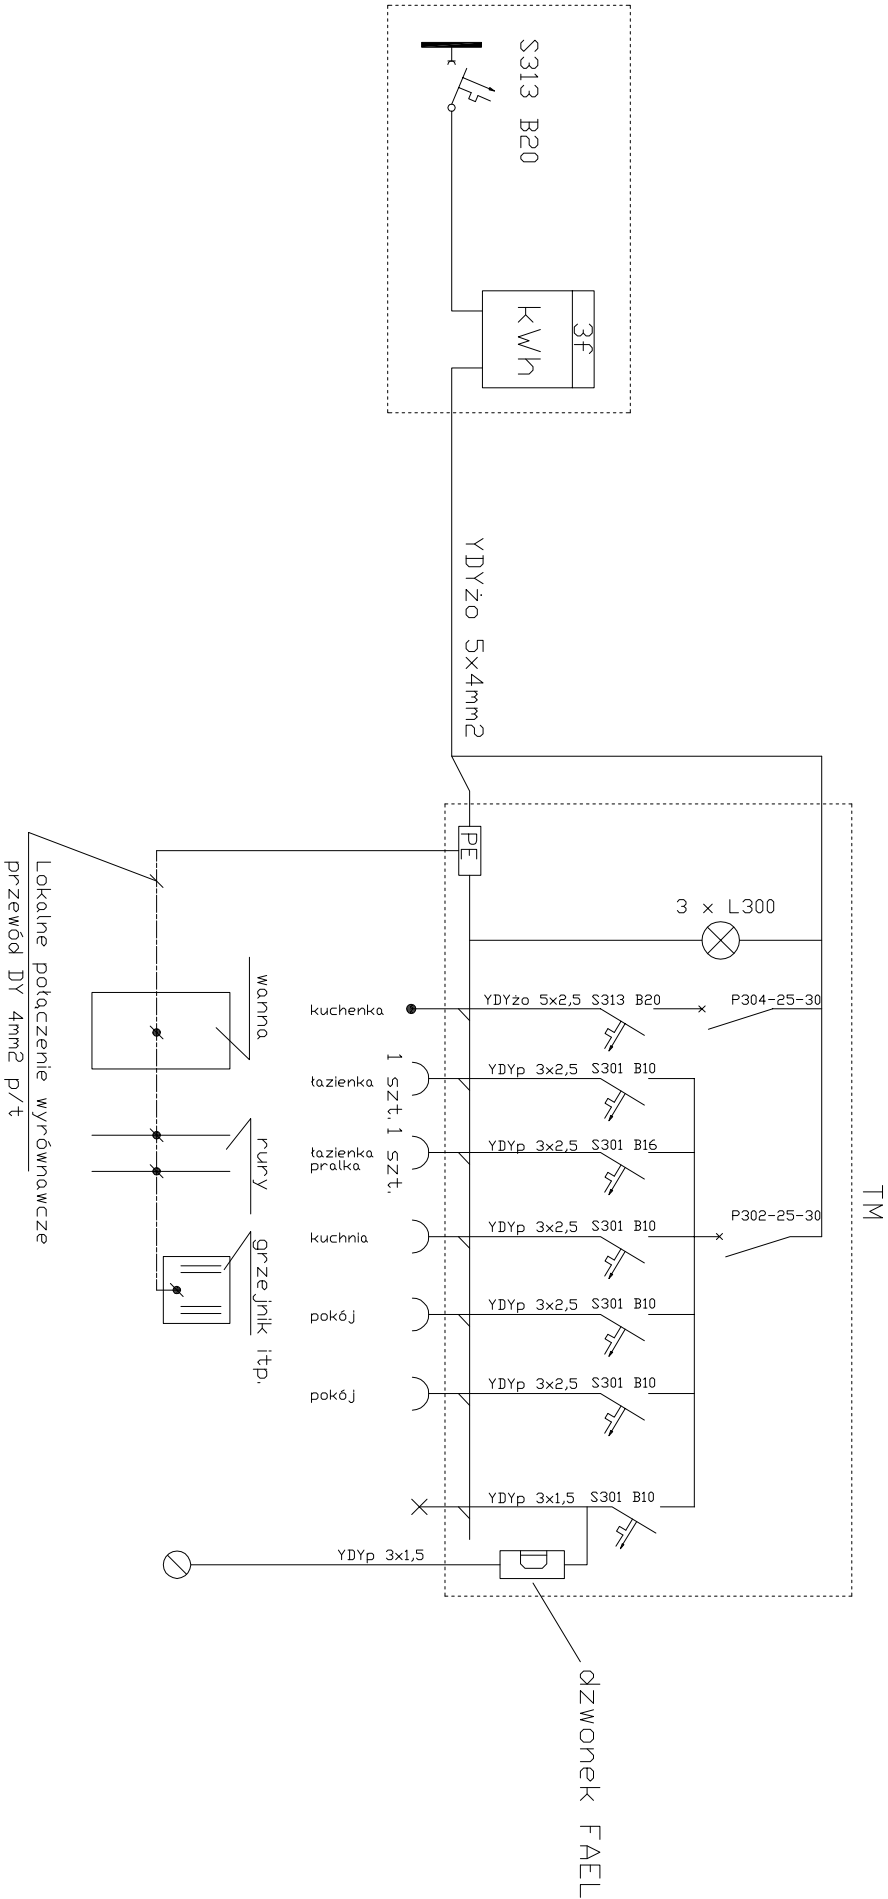

"DOM-BUD" Suwałki			BRANŻA: ELEKTRYKA	
OBIEKT:	Bud. mieszkalny z lokalami msocjalnymi	STADIUM: PB	NR RYS.: 9	
ADRES:	ul. Daszyńskiego 10, 16-400 Suwałki	SKALA: -		
INWESTOR:	Zarząd Budynków Mieszkalnych w Suwałkach ul. Nottwicz 10	RYSUNEK:	Schemat zasilania TM	
IMIĘ I NAZWISKO		NR DPR.	DATA	PODPIS
PROJEKTANT:		Wiesław Bala	SUW 86/90	02.2009
SPRAWDZAJĄCY:		mgr inż. Jan Kondak	SUW 51/93	02.2009