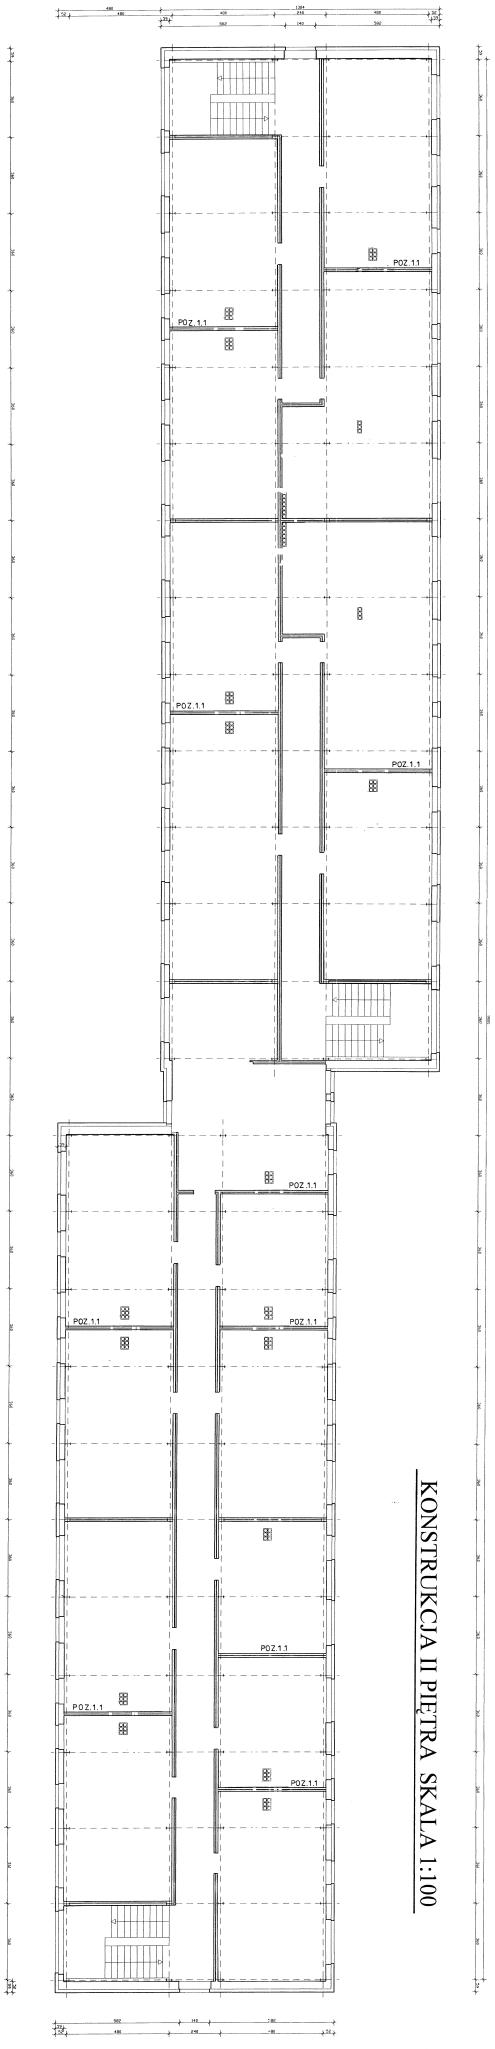

KONSTRUKCJA II PIĘTRA SKALA 1:100

"DOM-BUD" Suwałki			BRANŻA: KONSTRUKCYJNA	
OBIEKT:	Adaptacja budynku na lokale mieszkalne.		STADIUM: PB	NR RYS.:
ADRES:	ul. Daszyńskiego 10, 16-400 Suwałki - dz. Nr ew. 2108/5, 2109/1 i 2109/2/1		SKALA: 1:100	3
			RYSUNEK: Rzut II piętra	
	IMIĘ I NAZWISKO	NR UPR.	DATA	PODPIS
PROJEKTANT:	mgr inż. Leszyna Henyn	SUW 106/87	02.2009	
SPRAWDZAJĄCY:	mgr inż. Sławomir Klimko	SUW 23/92		
WSPÓŁPRACA:	mgr inż. Marcin Dobkowski			