



FUNDAMENTY 1:100, 1:20

WEJŚCIE BOCZNE szt.2


1:100

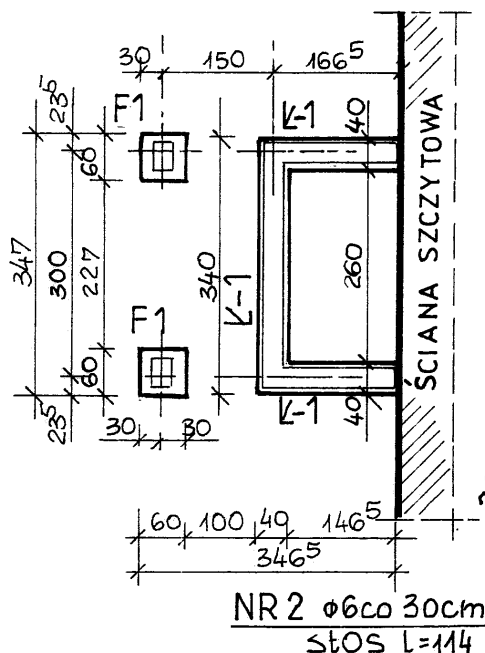

L-1 6,33m 1:20

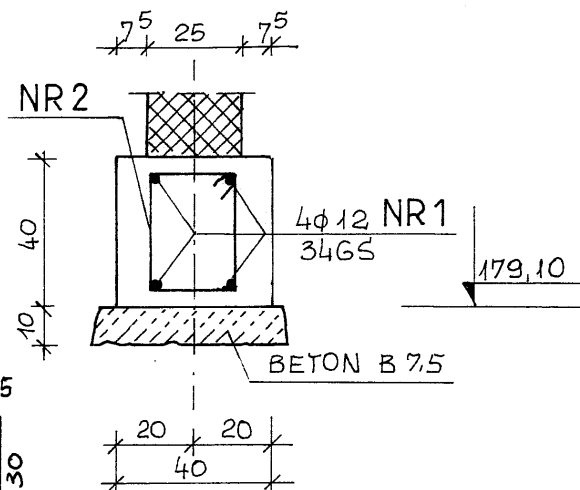


F 1 szt.6 1:20

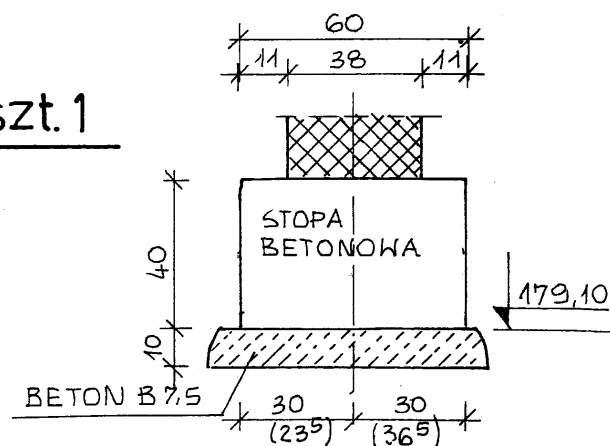

WEJŚCIE FRONTOWE szt.1

1:100

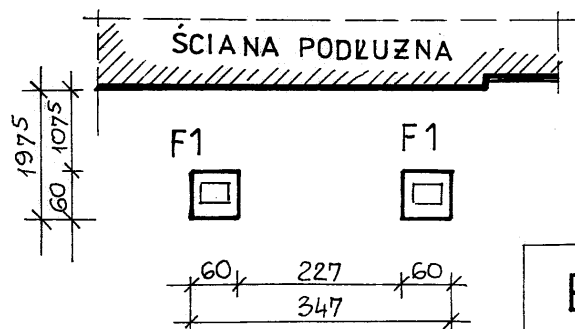

BETON B7,5, B20
STAL StOS, 34GS

DOM – BUD Suwałki ul. Korczaka 2		
OBIEKT	ADAPTACJA BUDYNKU NA LOKALE MIESZKALNE SUWAŁKI, ul. DASZYŃSKIEGO 10 działki nr ew. 21089, 21090, 21091, 21092/1	NR RYS. 4
TYTUŁ RYS.	FUNDAMENTY	SKALA: 1: 100,1:20
BRANŻA	konstrukcja	DATA: II. 2009
PROJEKTANT:	mgr inż. Lucyna Huryn SUW 106/87	
OPRACOWAŁ:	mgr inż. Marcin Dobkowski	
SPRAWDZAJĄCY:	mgr inż. Sławomir Klimko SUW 23/92	