


STROP NAD WEJŚCIEM


DO BUDYNKU 1,55m szt.2

POZ.2.3

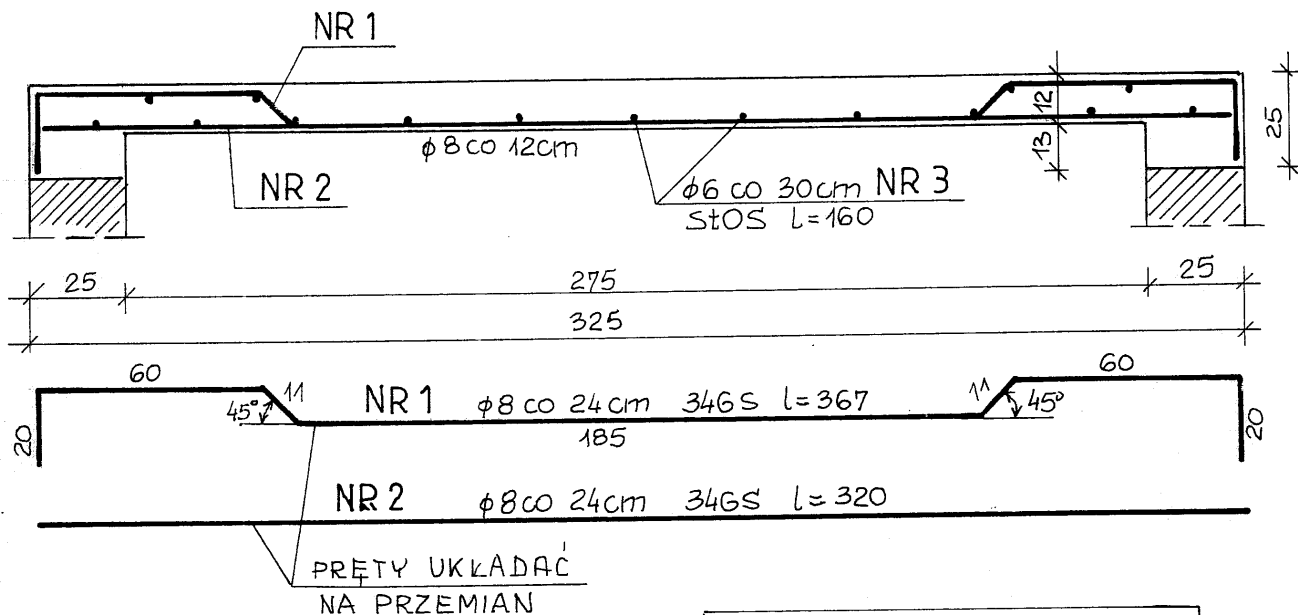

WIENIEC 6,35m x 2

BETON B20
STAL StOS
34GS

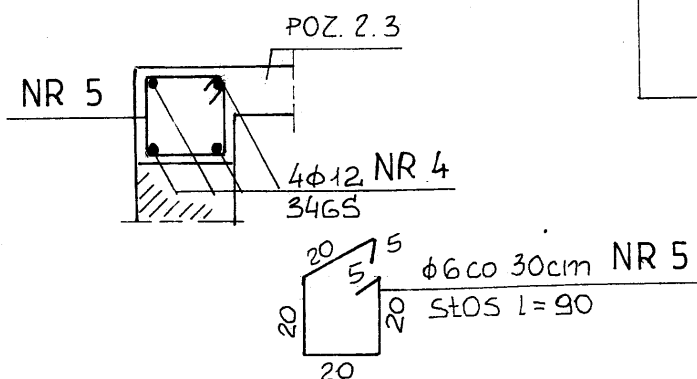

DOM - BUD Suwałki ul. Korczaka 2		
OBIEKT	ADAPTACJA BUDYNKU NA LOKALE MIESZKALNE SUWAŁKI ul. DASZYŃSKIEGO 10 działki nr ew. 21089, 21090, 21091, 21092/1	NR RYS. 6
TYTUŁ RYS.	STROP NAD WEJŚCIEM DO BUDYNKU POZ.2.3	SKALA: 1: 20
BRANŻA	konstrukcja	DATA: II/2009
PROJEKTANT:	mgr inż. Lucyna Huryn SUW 106/87	
OPRACOWAŁ:	mgr inż. Marcin Dobkowski	
SPRAWDZAJĄCY:	mgr inż. Sławomir Klimko SUW 23/92	