



POZ.1.1 BELKA ODCIAŻAJĄCA szt.31




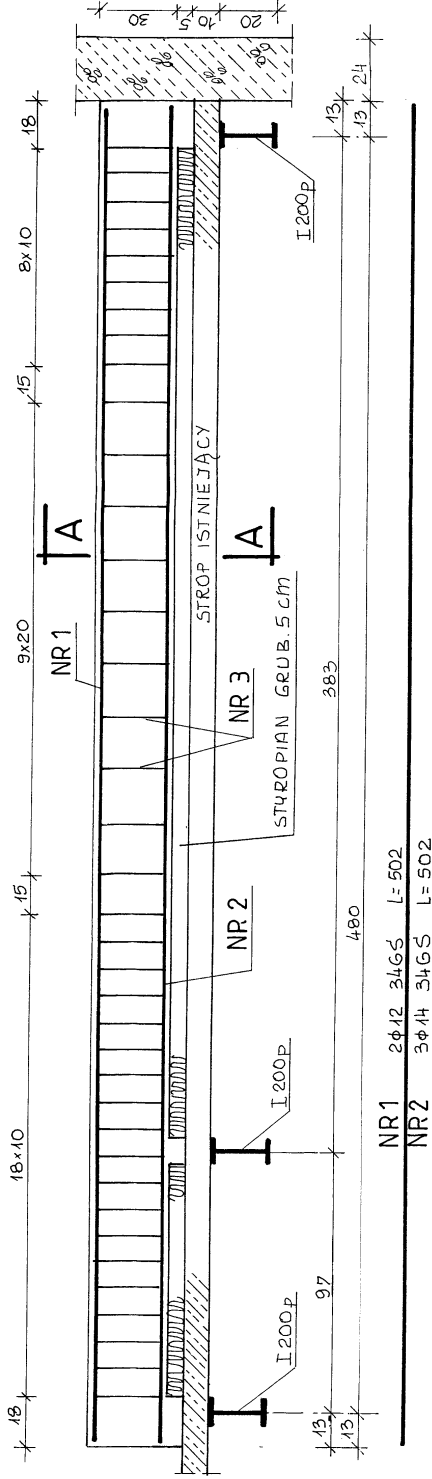


A - A

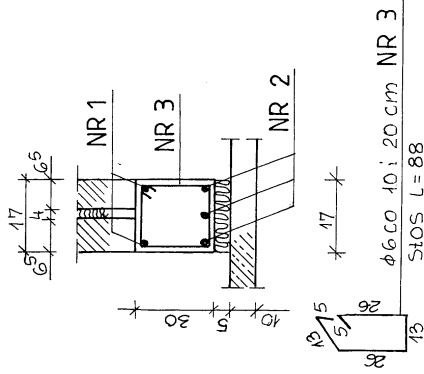


WYPEŁNIENIE OTWORÓW WENTYLACYJNYCH

20x20cm szt.61 20x40cm szt.38 20x60cm szt.12 20x80cm szt.1

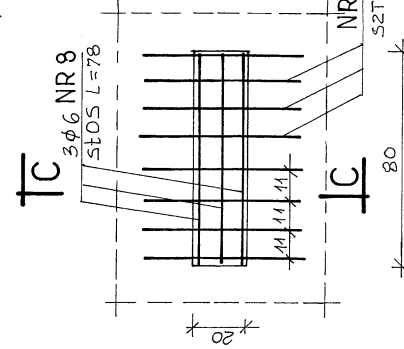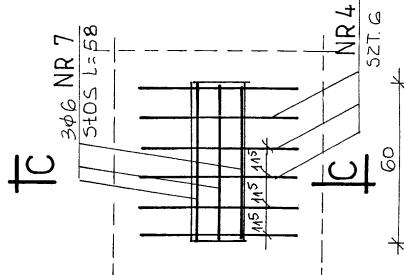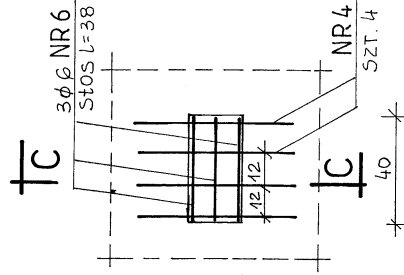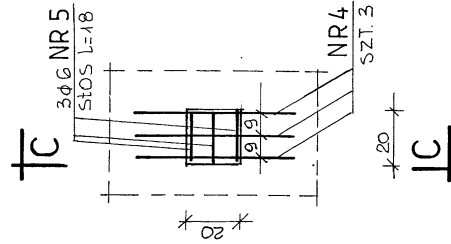

BETON B 20
STAL St0S, 34G5

C - C 1:10

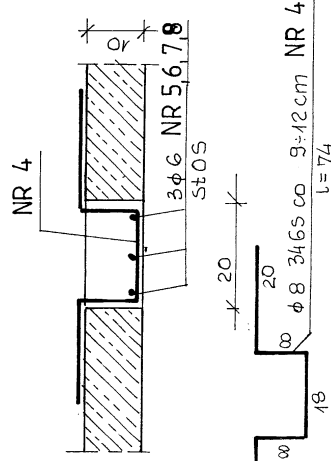

ZELBETOWE ELEMENTY WZMACNIAJĄCE

I UZUPEŁNIAJĄCE 1:20, 1:10

OBIEKT	DOM - BUD Suwałki ul. Korczaka 2 ADAPTACJA BUDYNKU NA LOKALE MIESZKALNE SUWAŁKI, ul. DĄSZYŃSKIEGO 10 działki nr ew. 21089, 21090, 21091, 21092/1	NR RYS.	7
TYTUŁ RYS.	ZELBETOWE ELEMENTY WZMACNIAJĄCE I UZUPEŁNIAJĄCE POZ.1.1	SKALA: 1:20	
BRANŻA	konstrukcja	DATA II 2009	
PROJEKTANT:	mgr inż. Lucyna Huryn	SUW 106/87	
OPRACOWAŁ:	mgr inż. Marcin Dobkowski		
SPRAWDZIŁ:	mgr inż. Sławomir Klimko	SUW 23/92	