


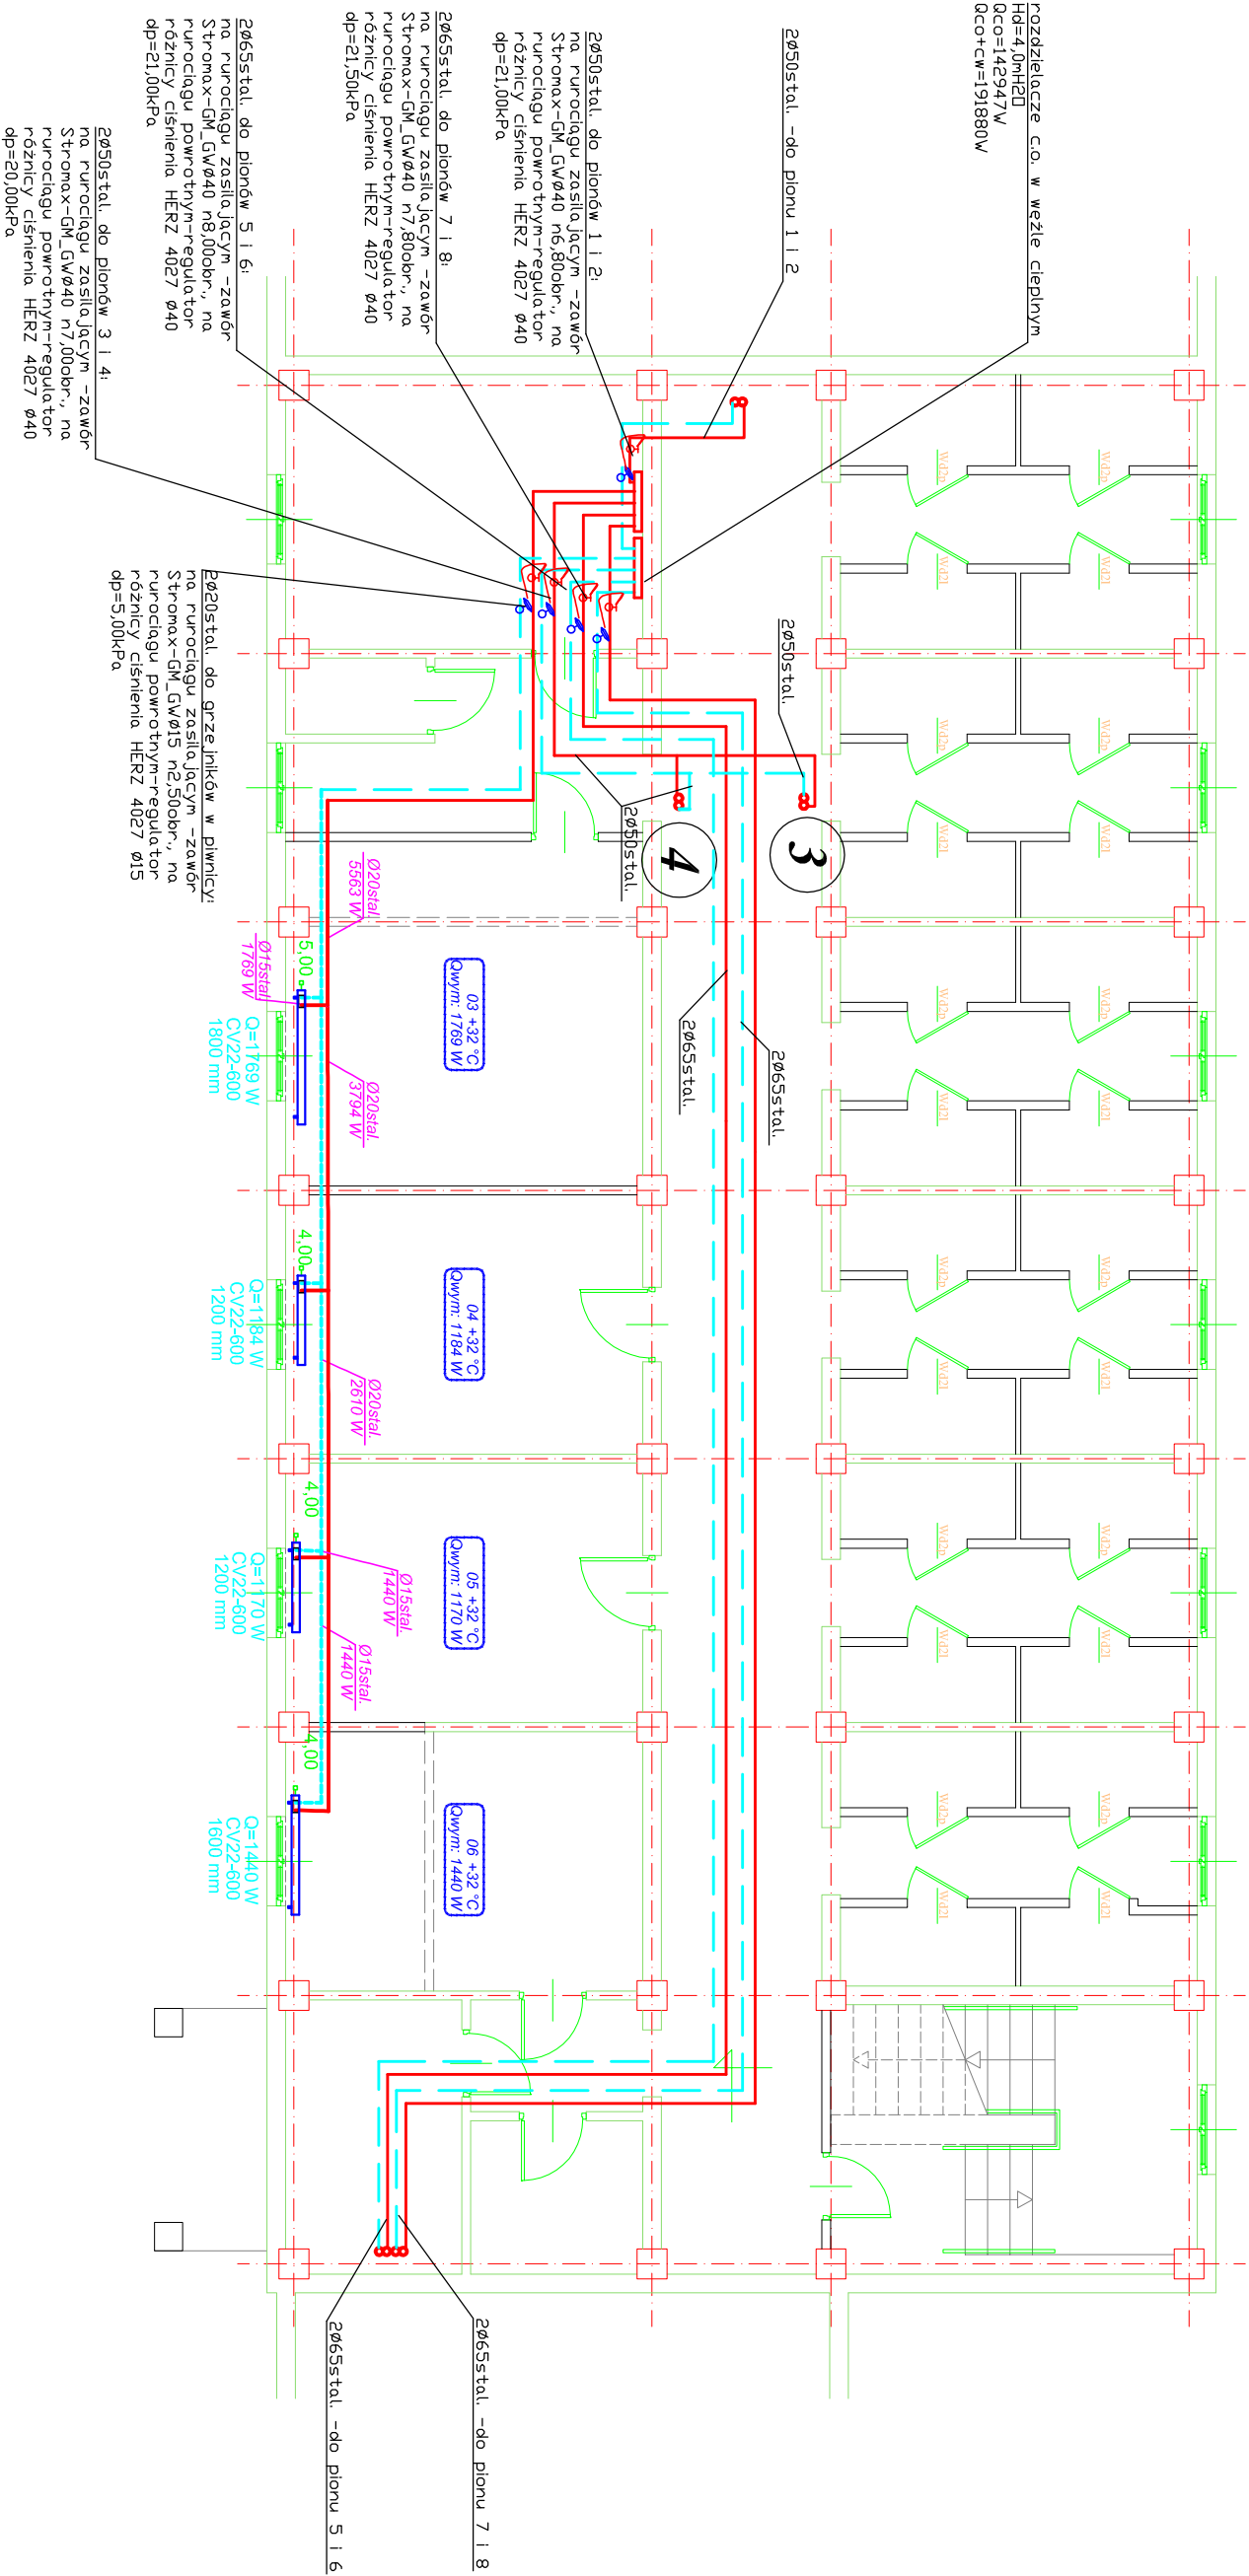

"DOM-BUD" Suwałki		BRANŻA: SANITARNIA	
OBIEKT:	Adaptacja budynku na lokale mieszkalne.	STADIUM: PB	NR RYS.: 1
ADRES:	ul. Daszyńskiego 10, 16-400 Suwałki - dz. Nr ew. 21089, 21090, 21091 i 21092/1	RYSUNEK: Rzut piwnicy - instalacja centralnego ogrzewania	
PROJEKTANT:	mgr inż. D. Piszczatowska	NR UPR.	DATA
OPRACOWAŁ:	mgr inż. E. Łysenko	SUW 75/90	28.02.2009
SPRAWDZIŁ:	inż. W. Wojański	PDL/0046/ PWOS/04	28.02.2009
PODPIS		PODPIS	