


SCHEMAT ROZDZIELACZY W WĘZLE CIEPLNYM

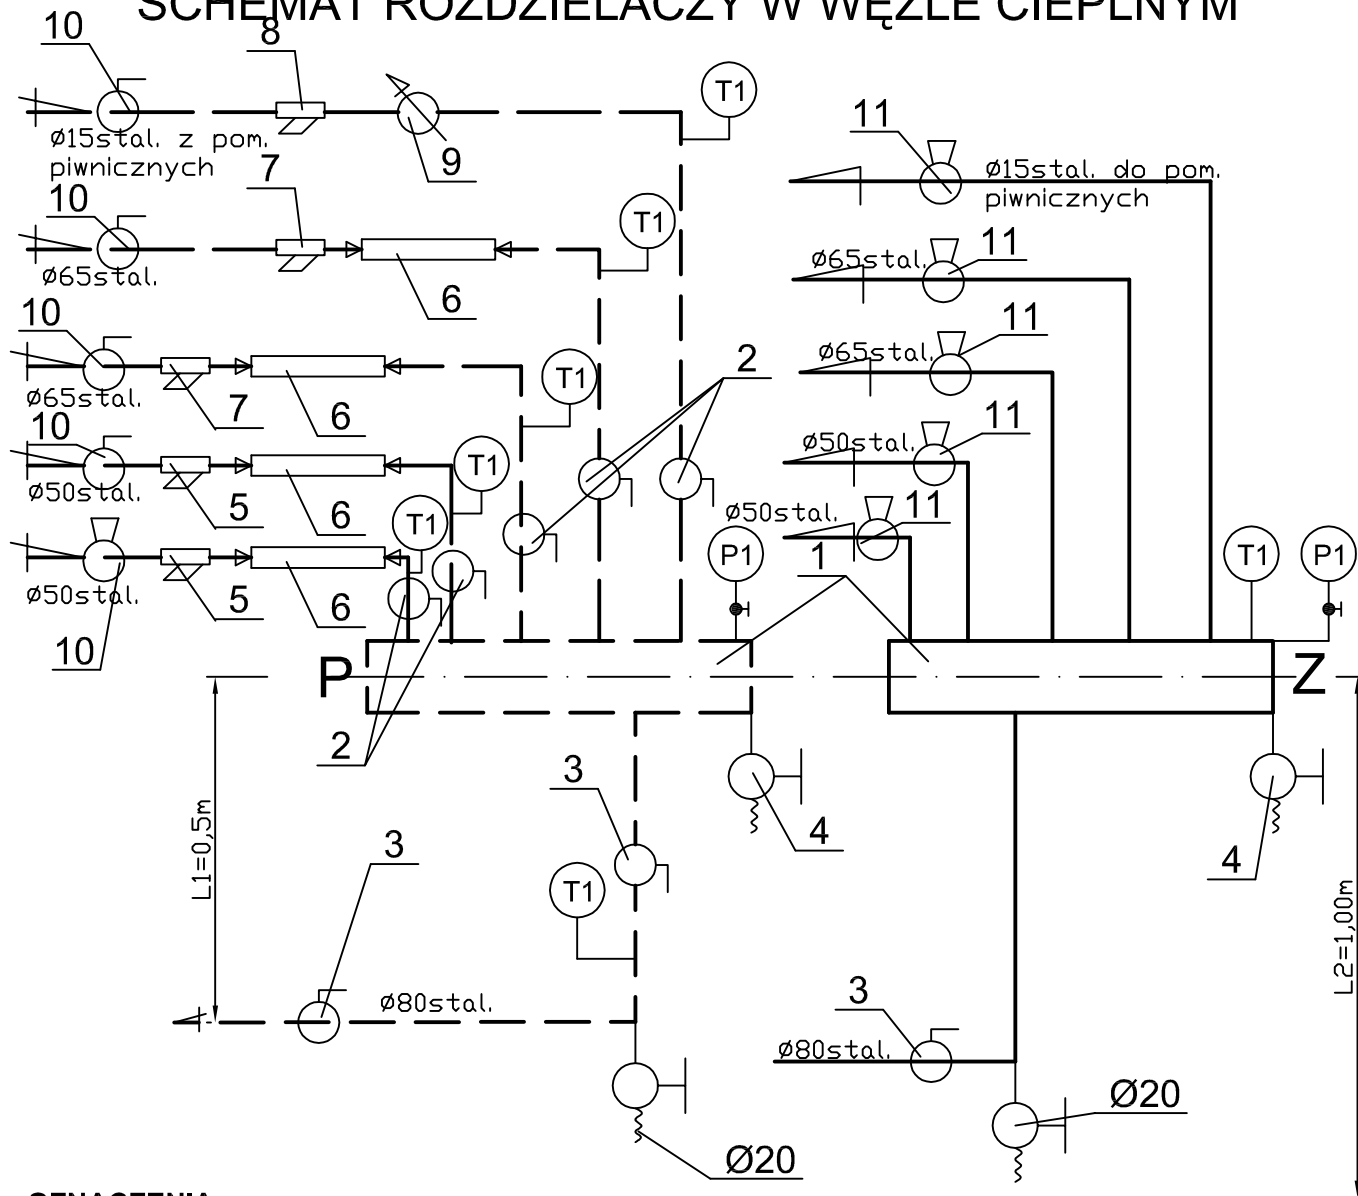

OZNACZENIA:

1. Rozdzielacze c.o. w węźle cieplnym
2. Zawory kulowe odcinające po stronie instalacji c.o.
3. Zawory kulowe odcinające po stronie sieciowej c.o.
4. Odwodnienie rozdzielaczy - zawory odwadniające Ø 20
5. Filtr Ø50
6. Wstawka Ø 25 - umożliwiającą montaż licznika ciepła
7. Filtr Ø65
8. Filtr Ø15
9. Licznika ciepła Ø15 Qn=0,6m³/h
10. Regulator różnicy ciśnienia HERZ 4027
(średnice zaworów i nastawy według rys. nr 1, 5, 6 i 7)
11. Zawór równoważąco-pomiarowy Stromax-GM_GW firmy HERZ
(średnice zaworów i nastawy według rys. nr 1, 5, 6 i 7)

"DOM-BUD" Suwałki		BRANŻA: SANITARNIA	
OBIEKT:	Adaptacja budynku na lokale mieszkalne.	STADIUM: PB	NR RYS.: 11
ADRES:	ul. Daszyńskiego 10, 16-400 Suwałki - dz. Nr ew. 21089, 21090, 21091 i 21092/1	SKALA: 1:100	RYSUNEK: Schemat rozdzielaczy w węźle cieplnym
	PROJEKTANT:	NR UPR.	DATA
PROJEKTANT:	mgr inż. D. Piszczałowska	SUW 75/90	28.02.2009
OPRACOWAŁ:	mgr inż. E. Łysenko		28.02.2009
SPRAWDZIŁ:	inż. W. Wojtanis	PDL/0046/ PWOS.04	28.02.2009
	PODPIS		