

MIESZKANIE 1 MIESZKANIE 2 MIESZKANIE 3 MIESZKANIE 4

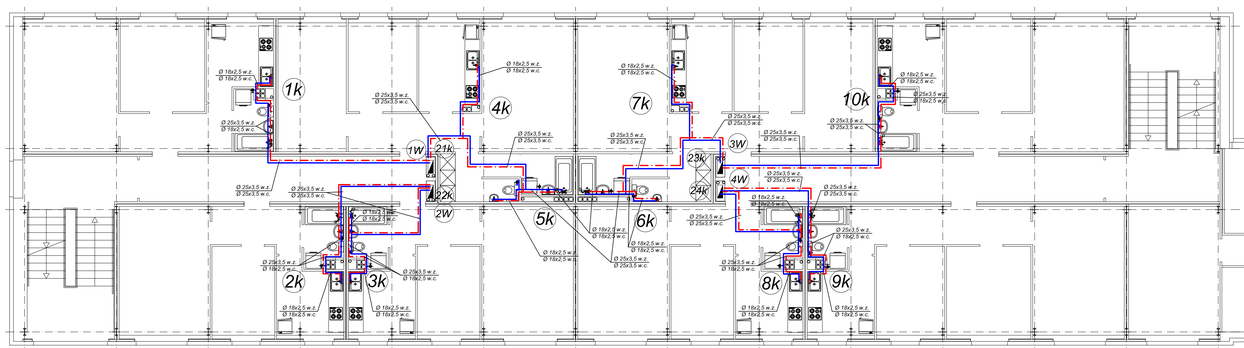

MIESZKANIE 5 MIESZKANIE 6 MIESZKANIE 7 MIESZKANIE 8

MIESZKANIE 9 MIESZKANIE 10 MIESZKANIE 11 MIESZKANIE 12 MIESZKANIE 13 MIESZKANIE 14

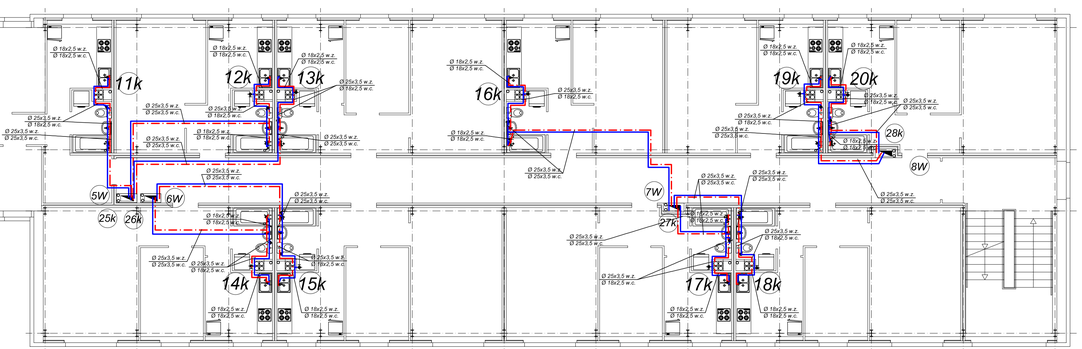

MIESZKANIE 15 MIESZKANIE 16 MIESZKANIE 17 MIESZKANIE 18

DOM-BUD Suwałki				BRANŻA: SANITARNA
OBIEKT: Adaptacja budynku na lokale mieszkalne				STADIUM: PB NR RYS.:
				SKALA: 1:100 4
ADRES: ul. Daszyńskiego 19, 16-400 Suwałki - obr. Nr ew. 21094, 21094_2 i 21092				RYS.: RZUT. I. P. PIĘTRA INSTALACJA WOD.-KAN.
	PROJEKTANT:	NR UPR.	DATA:	PODPIS
PROJEKTANT:	inż. Halina Zelenko	SUW/1190	27.02.2009	
SPRAWDZAJĄCY:	inż. Wojciech Wojtecki	SUW/0090 PM/0036	27.02.2009	