


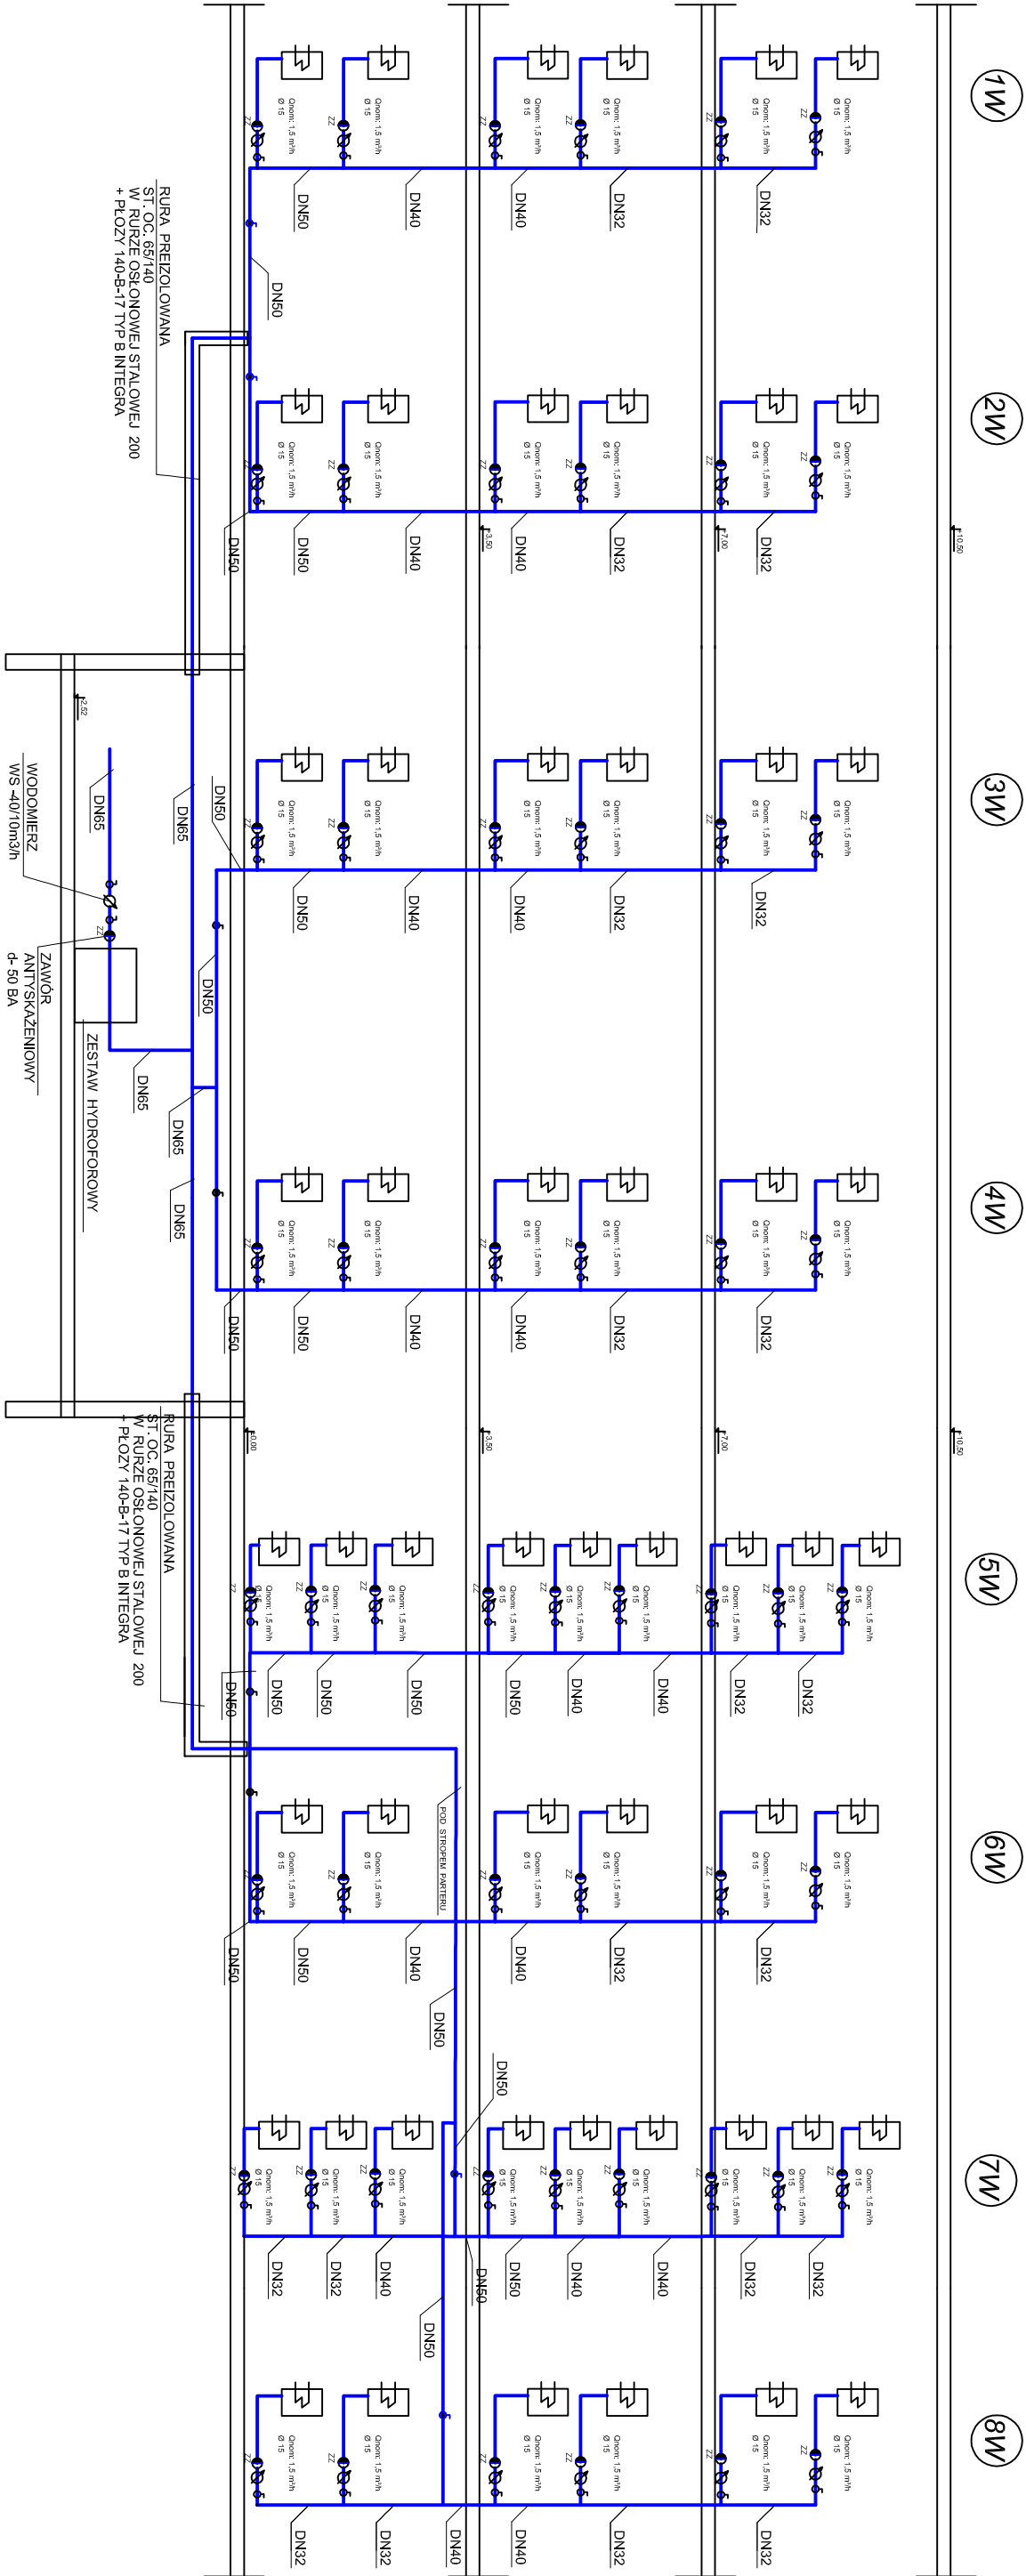

DOM-BUD Suwałki		BRANŻA: SANITARNA	
OBIEKT:	Adaptacja budynku na lokale mieszkalne	STADIUM: PB	NR KXS.: 5
ADRES:	ul. Daszyńskiego 10, 16-400 Suwałki	RYSUNEK: ROZWIĄNIĘCIE	
	- dz. Nr ew. 21089, 21090, 21091 i 21092/1	INSTALACJI WODY ZIMNEJ	
PROJEKTANT:	inż. Halina Żelazko	NR UPR.	DATA
		SDW-5/90	27.02.2009
SPRAWDZAJĄCY:	inż. Wojciech Wojanis	PWOS/04	27.02.2009