
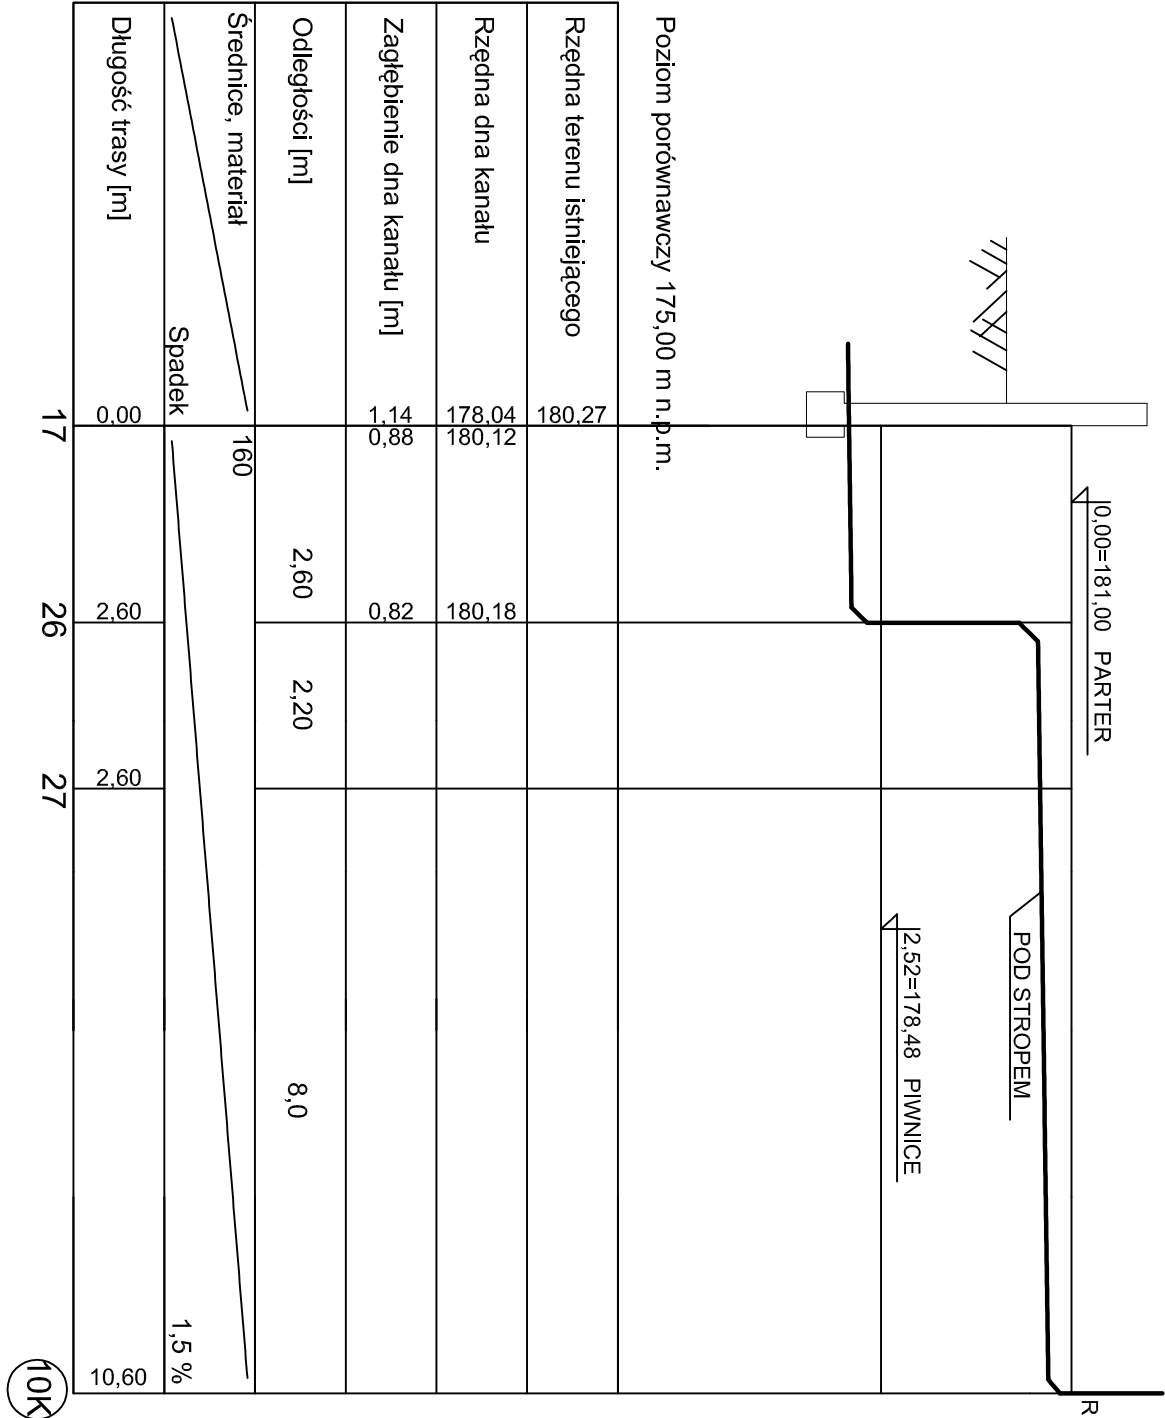
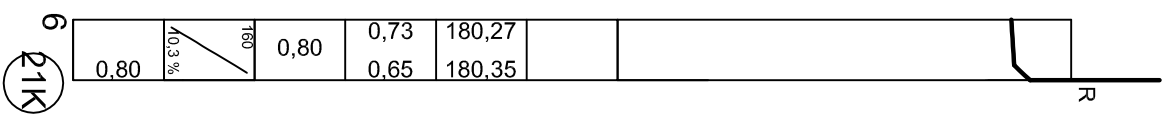
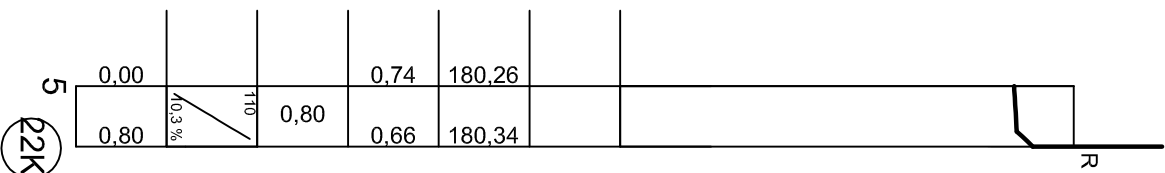
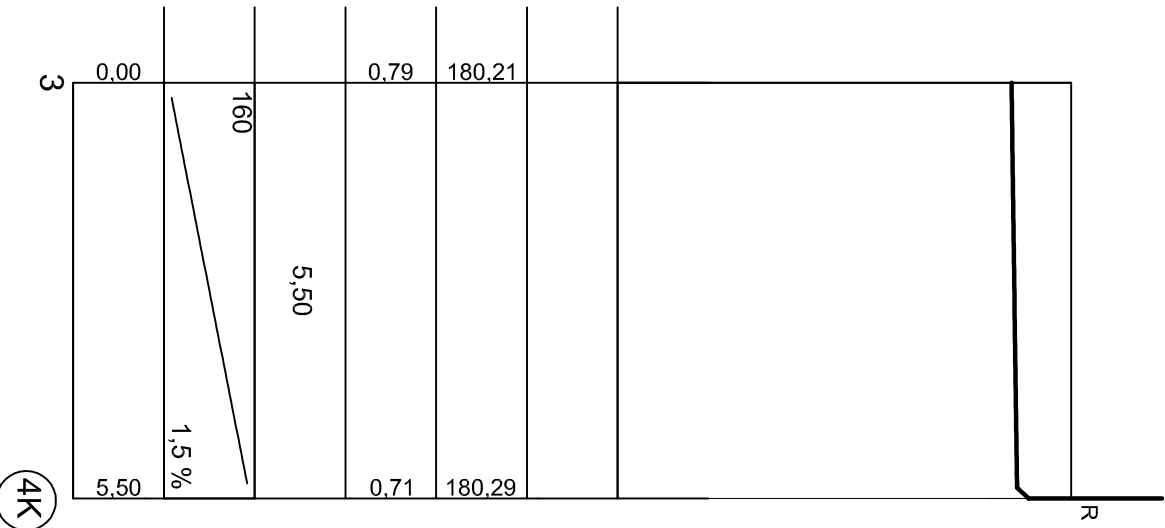
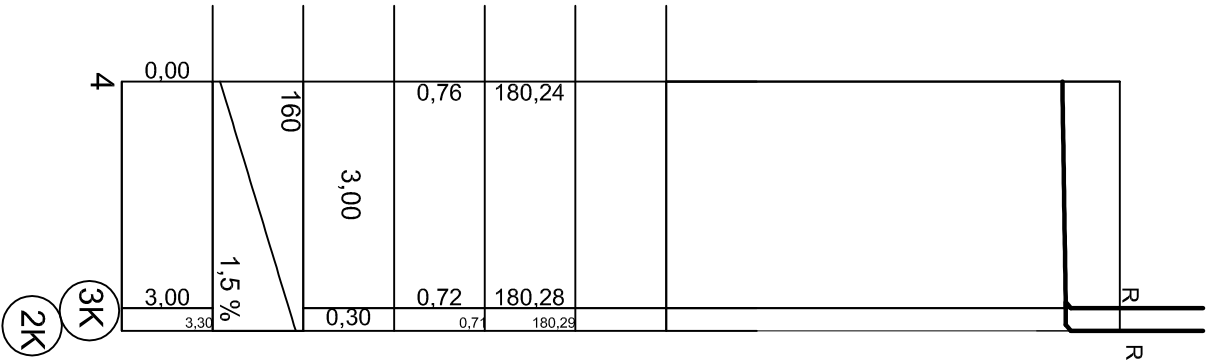


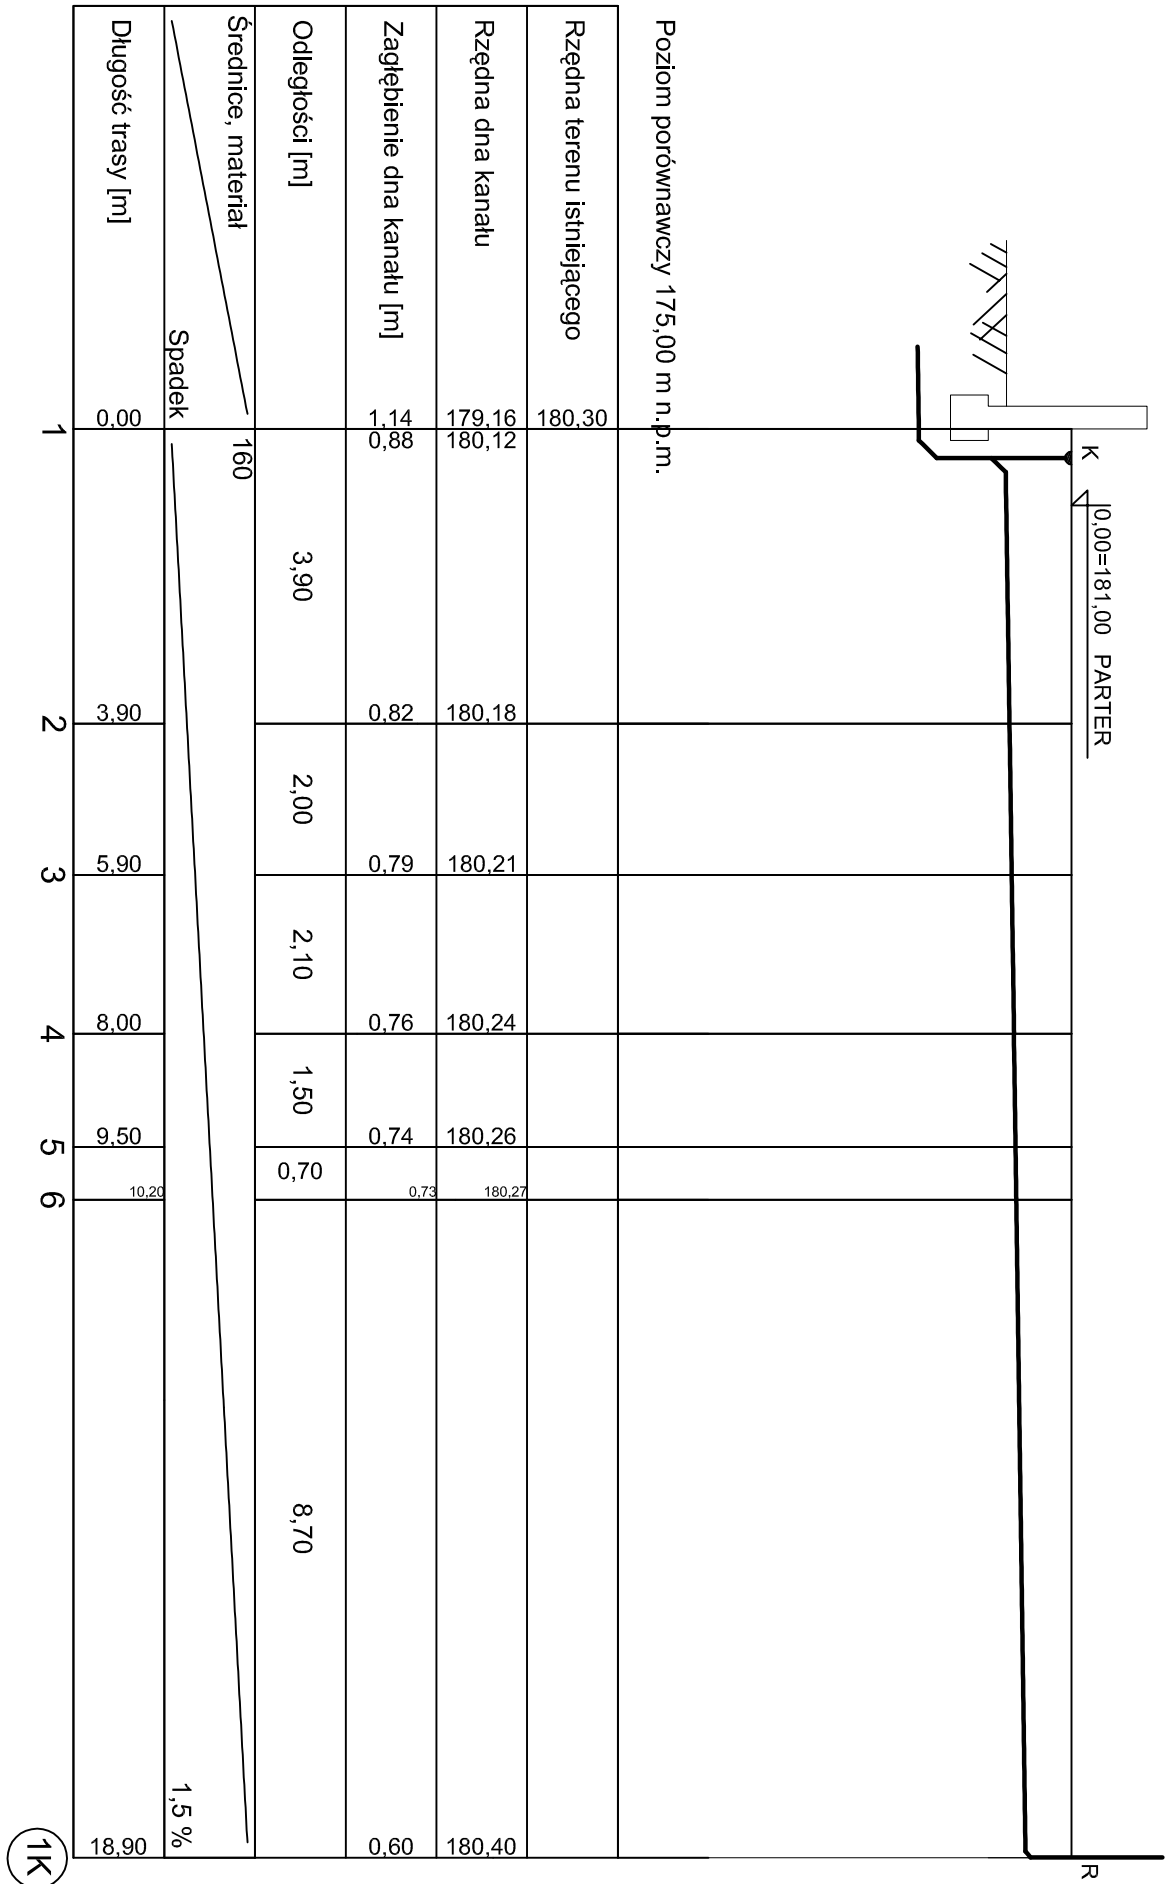

DOM-BUD Suwałki		BRANŻA: SANITARNIA	
OBIEKT:	Adaptacja budynku na lokale mieszkalne.	STADIUM: P3	NR KYS.: 7
ADRES:	ul. Dąbrowskiego 10, 16-400 Suwałki	SKALA: 1:100	RYSYNIEK: ROZWINIĘCIE
	- dz. Nr ew. 21089, 21090, 21091 i 21092/1	INSTALACJA: KAN. SANIT.	
PROJEKTANT:	mgr. Hanna Zelińska	NR DPR: DATA	PODPS
SPRAWDZAJĄCY:	mgr. Wojciech Wojnias	SIW: 5390	27.02.2009
	PWOS04		