
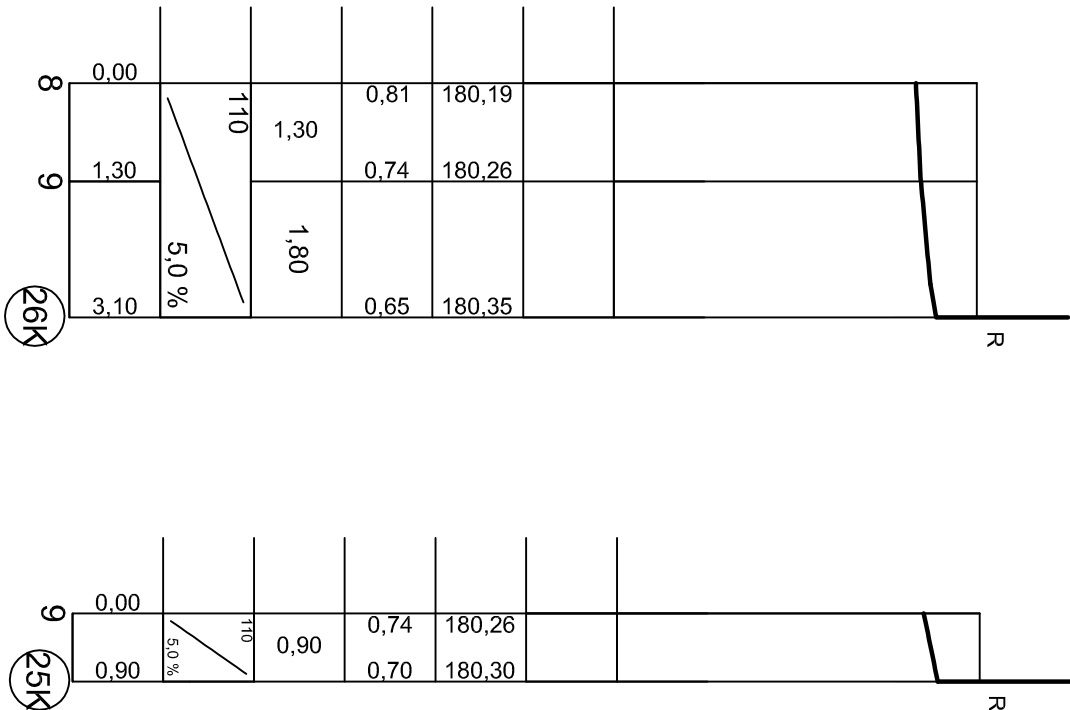
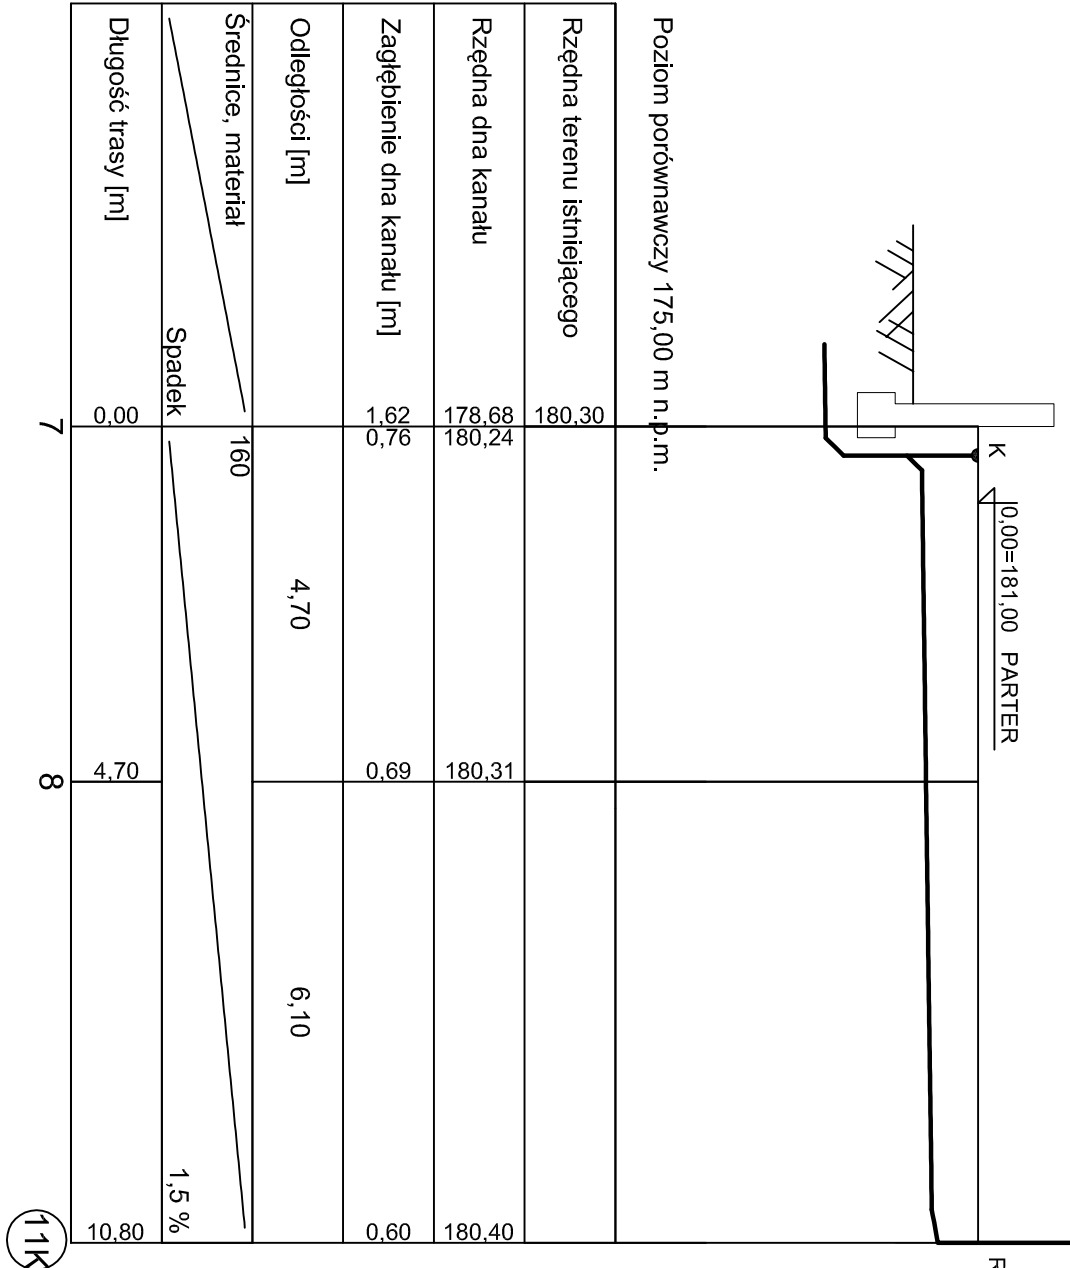
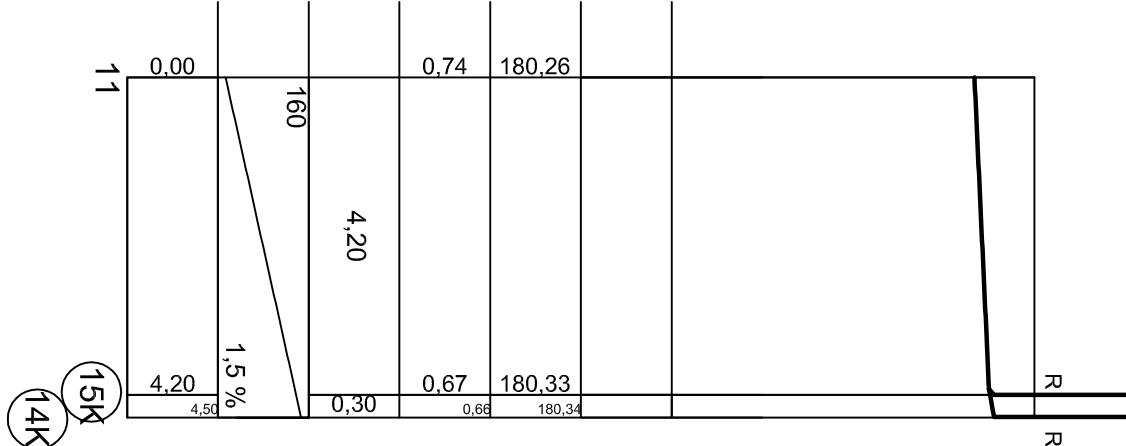


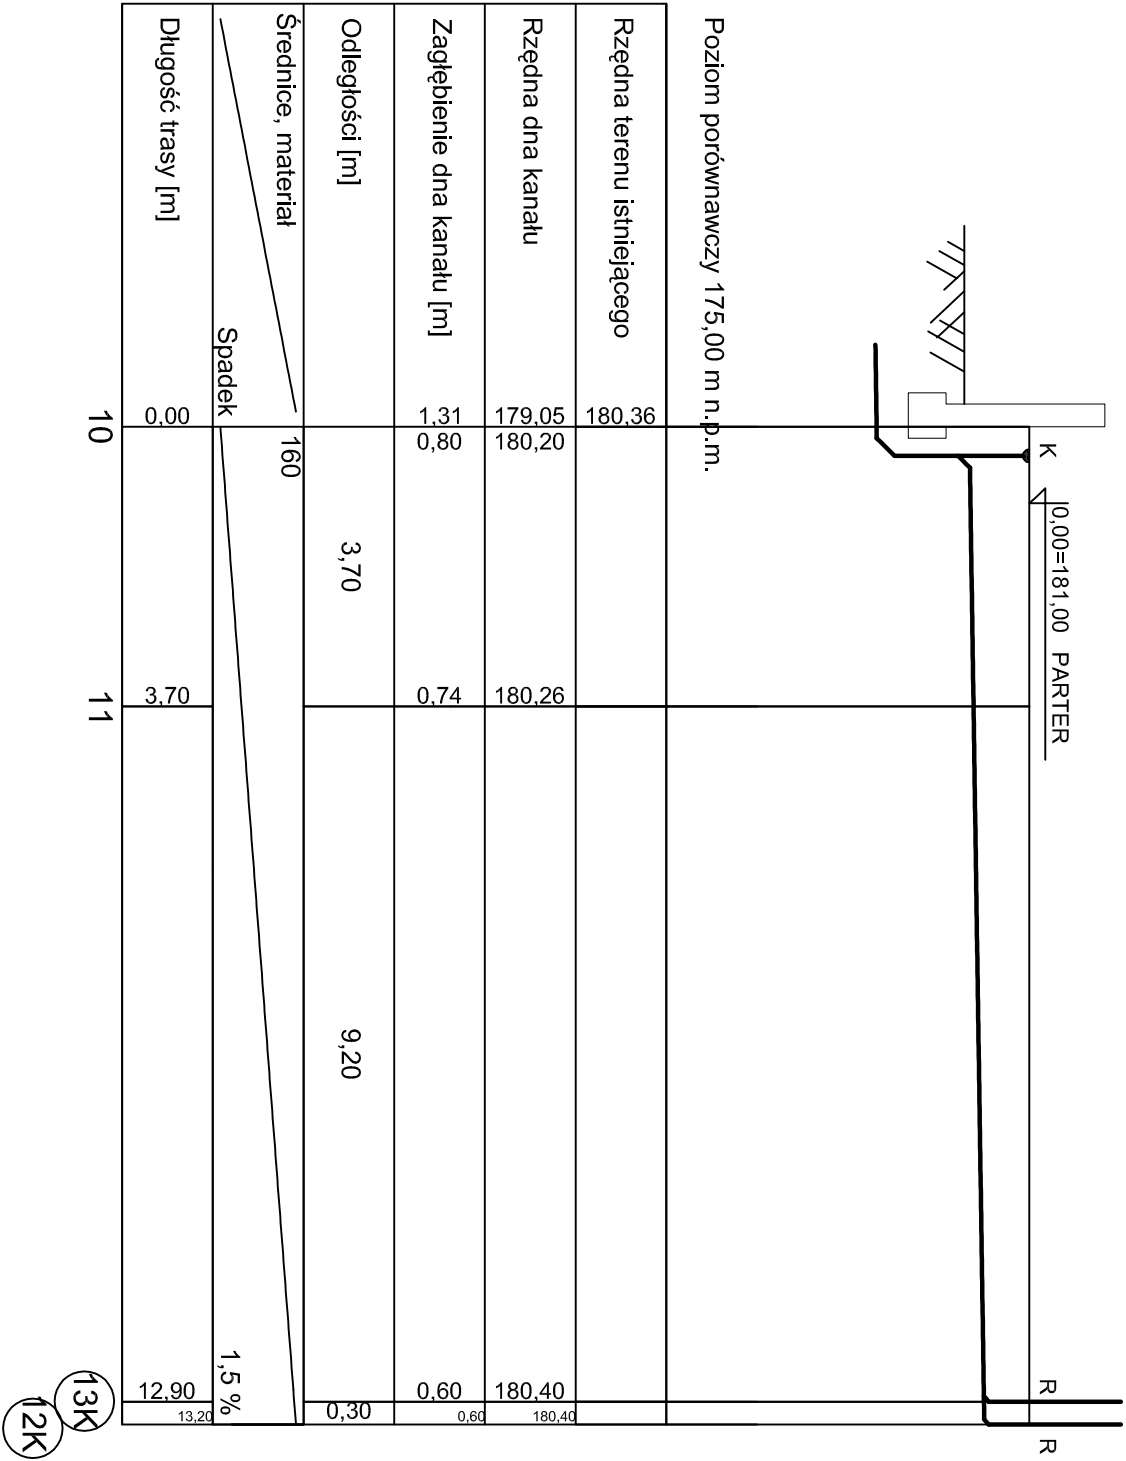

DOM-BUD Suwałki				BRANŻA: SANITARNIA		
OBIEKT:	Adaptacja budynku na lokale mieszkalne			STADIUM:	PB NR RYS.: 8	
ADRES:	ul. Dąbrowskiego 10, 16-400 Suwałki - Nr ew. 21089, 21090, 21091 i 21092/1			SKALA:	1:100	
RYSUNEK: ROZWINIĘCIE						
INSTALACJA: KAN. SANIT.						
PROJEKTANT:		PROJEKTANT:	NR DPE:	DATA:	PODPIS	
		inż. Hubina Żelazko	SLW-5/90	27.02.2009		
SPRAWDZAJĄCY:		inż. Wojciech Wojnias	PDI-00046	27.02.2009		
			PW0504			