
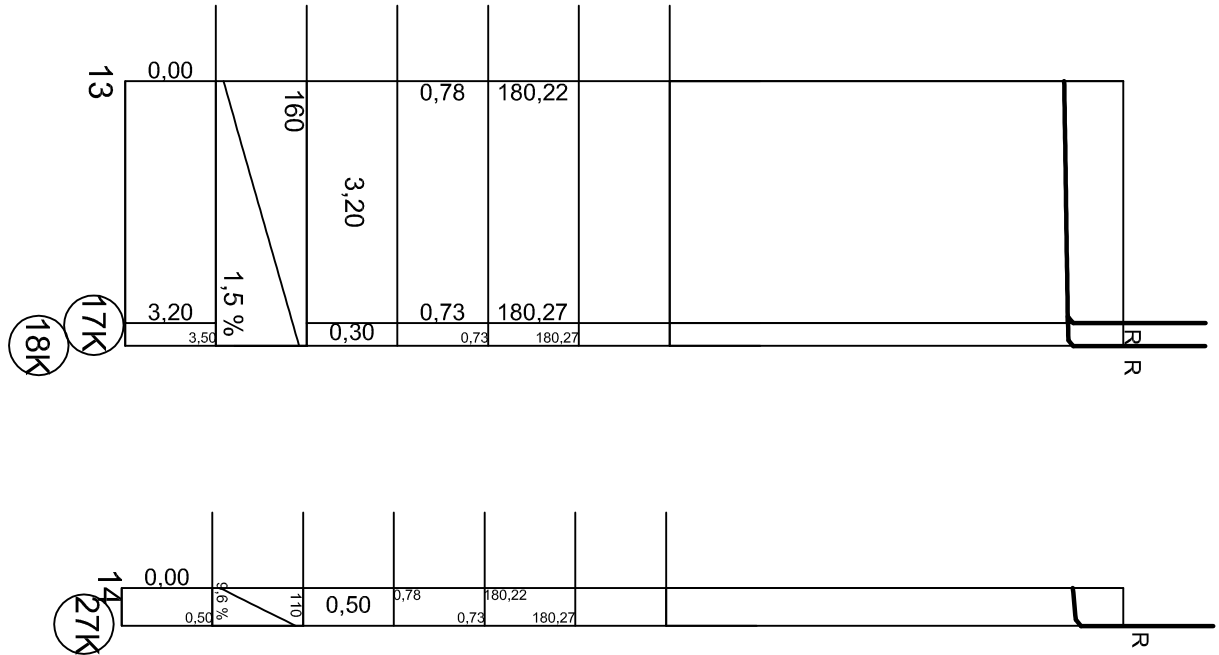
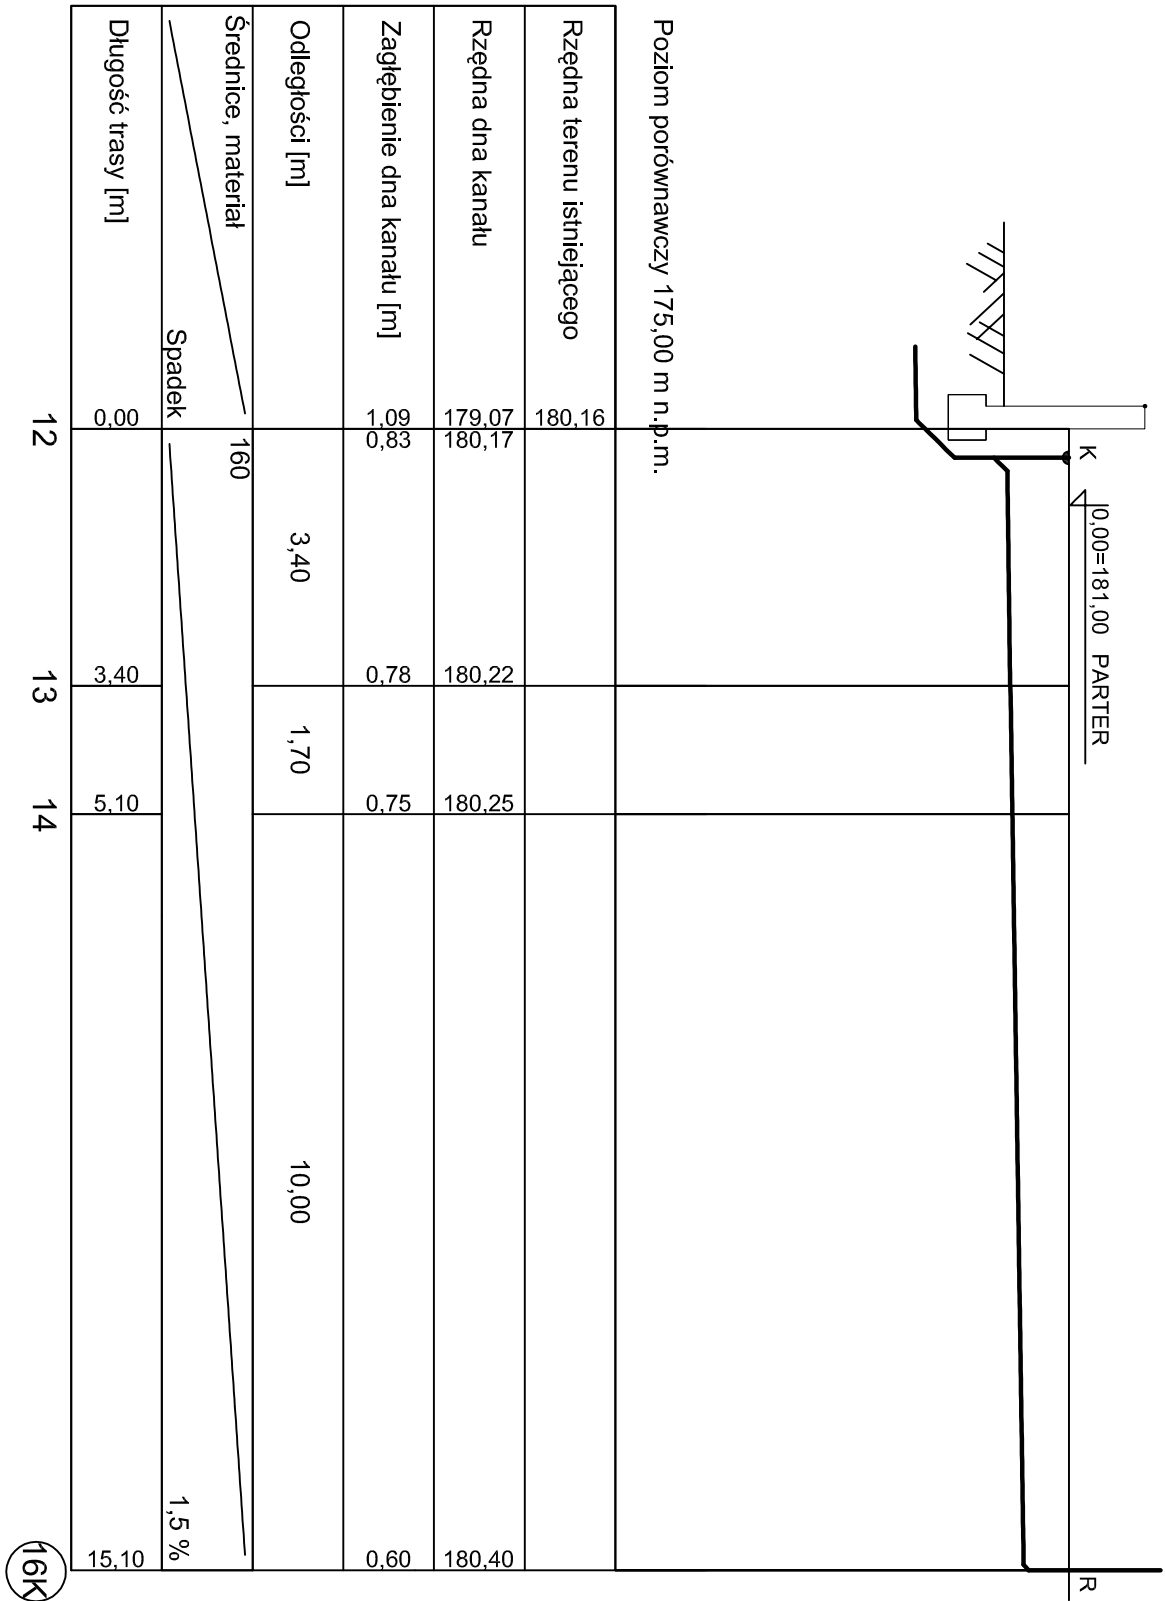
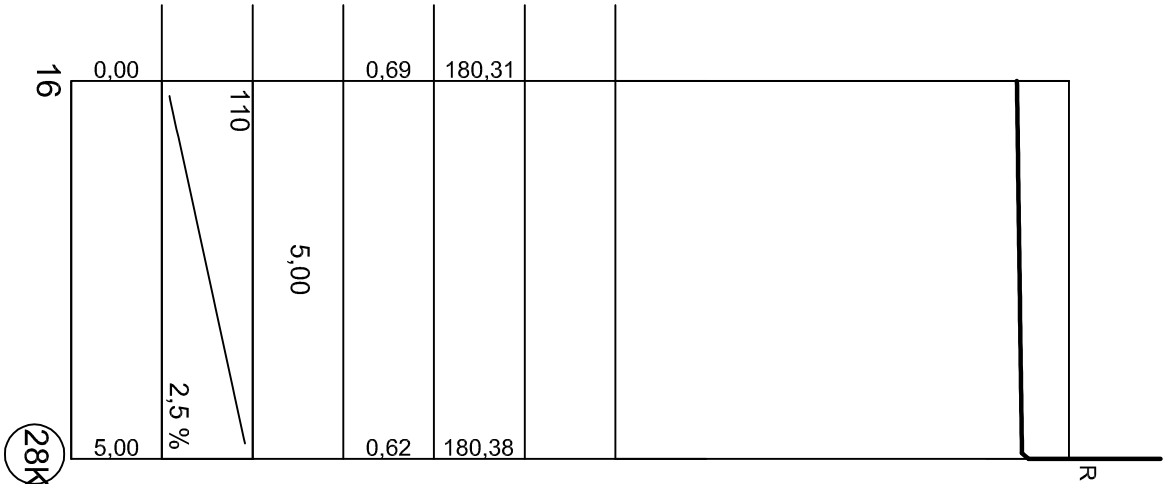


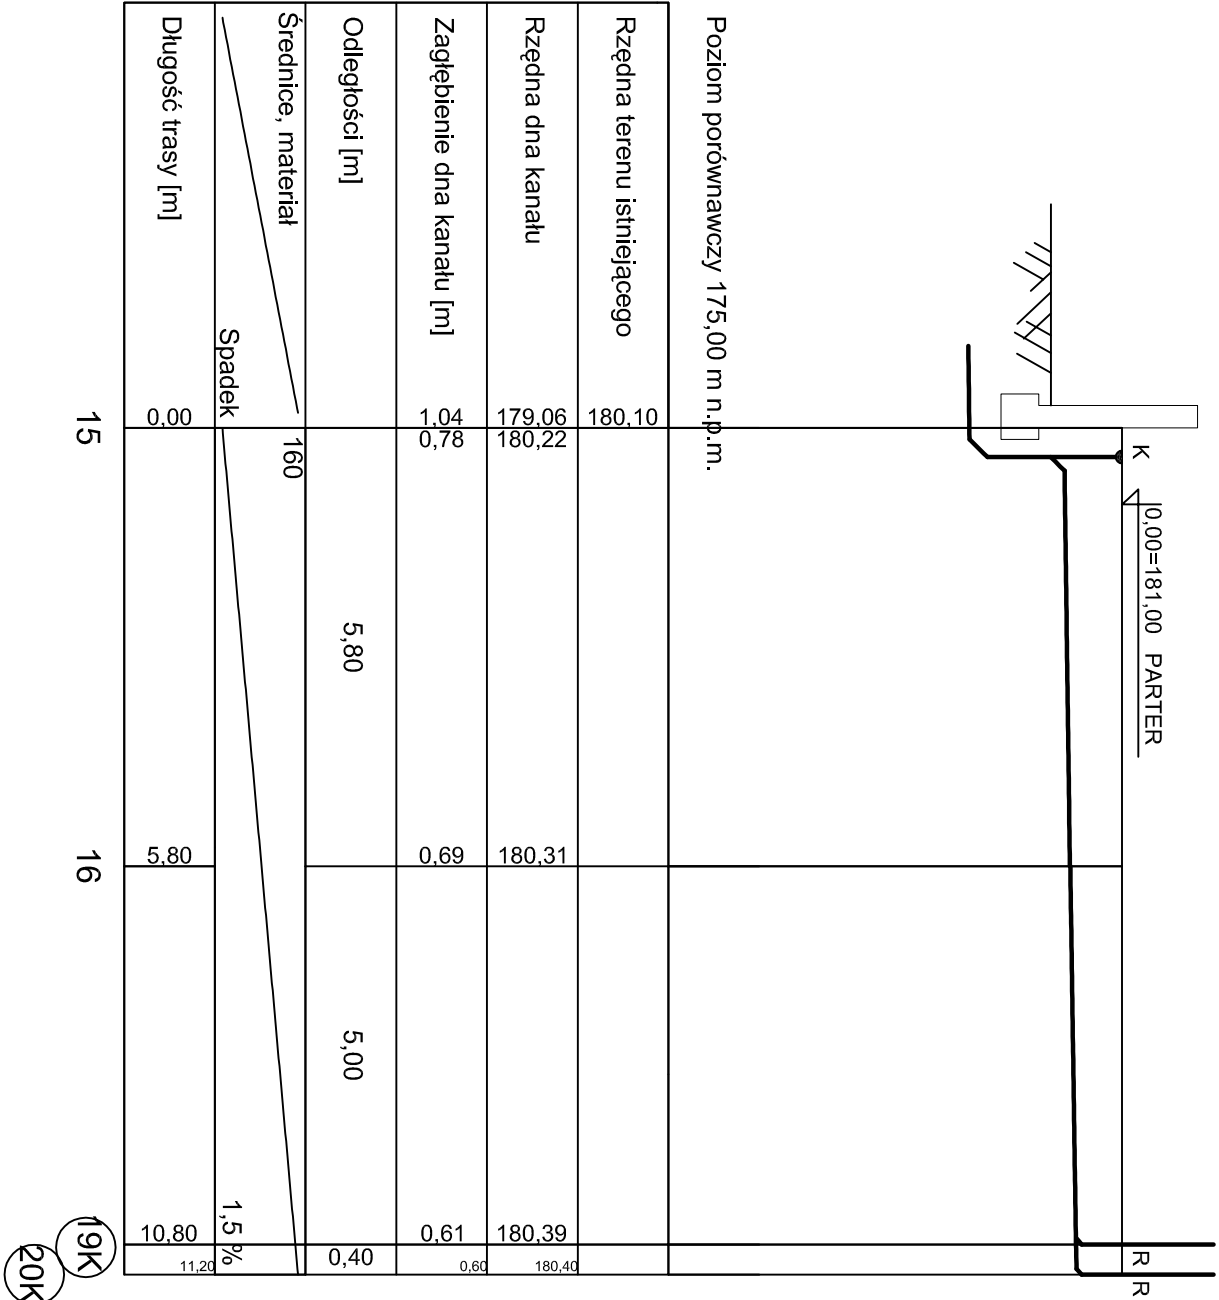

|                |  |                                           |  |                       |  |                        |  |
|----------------|--|-------------------------------------------|--|-----------------------|--|------------------------|--|
| DOM-BUD Suwaki |  |                                           |  | BRANŻA: SANITARNA     |  |                        |  |
| OBIEKT:        |  | Adaptacja budynku na lokale mieszkalne.   |  | STADIUM: PR           |  | NR RYS.: 9             |  |
| ADRES:         |  | ul. Daszyńskiego 10, 16-400 Suwaki        |  | RYSYNIEK: ROZWINIĘCIE |  | INSTALACJA KAN. SANIT. |  |
|                |  | -dz. Nr ew. 21089, 21090, 21091 i 21092/1 |  | PROJEKTANT:           |  | NR DPR. DATA PODPS     |  |
| PROJEKTANT:    |  | Inż. Halina Zabiśko                       |  | SCW.-5/90             |  | 27.02.2009             |  |
| SPRAWDZAJĄCY:  |  | Inż. Wojciech Wojnias                     |  | PD/700467             |  | PWO/S04                |  |
|                |  |                                           |  |                       |  |                        |  |