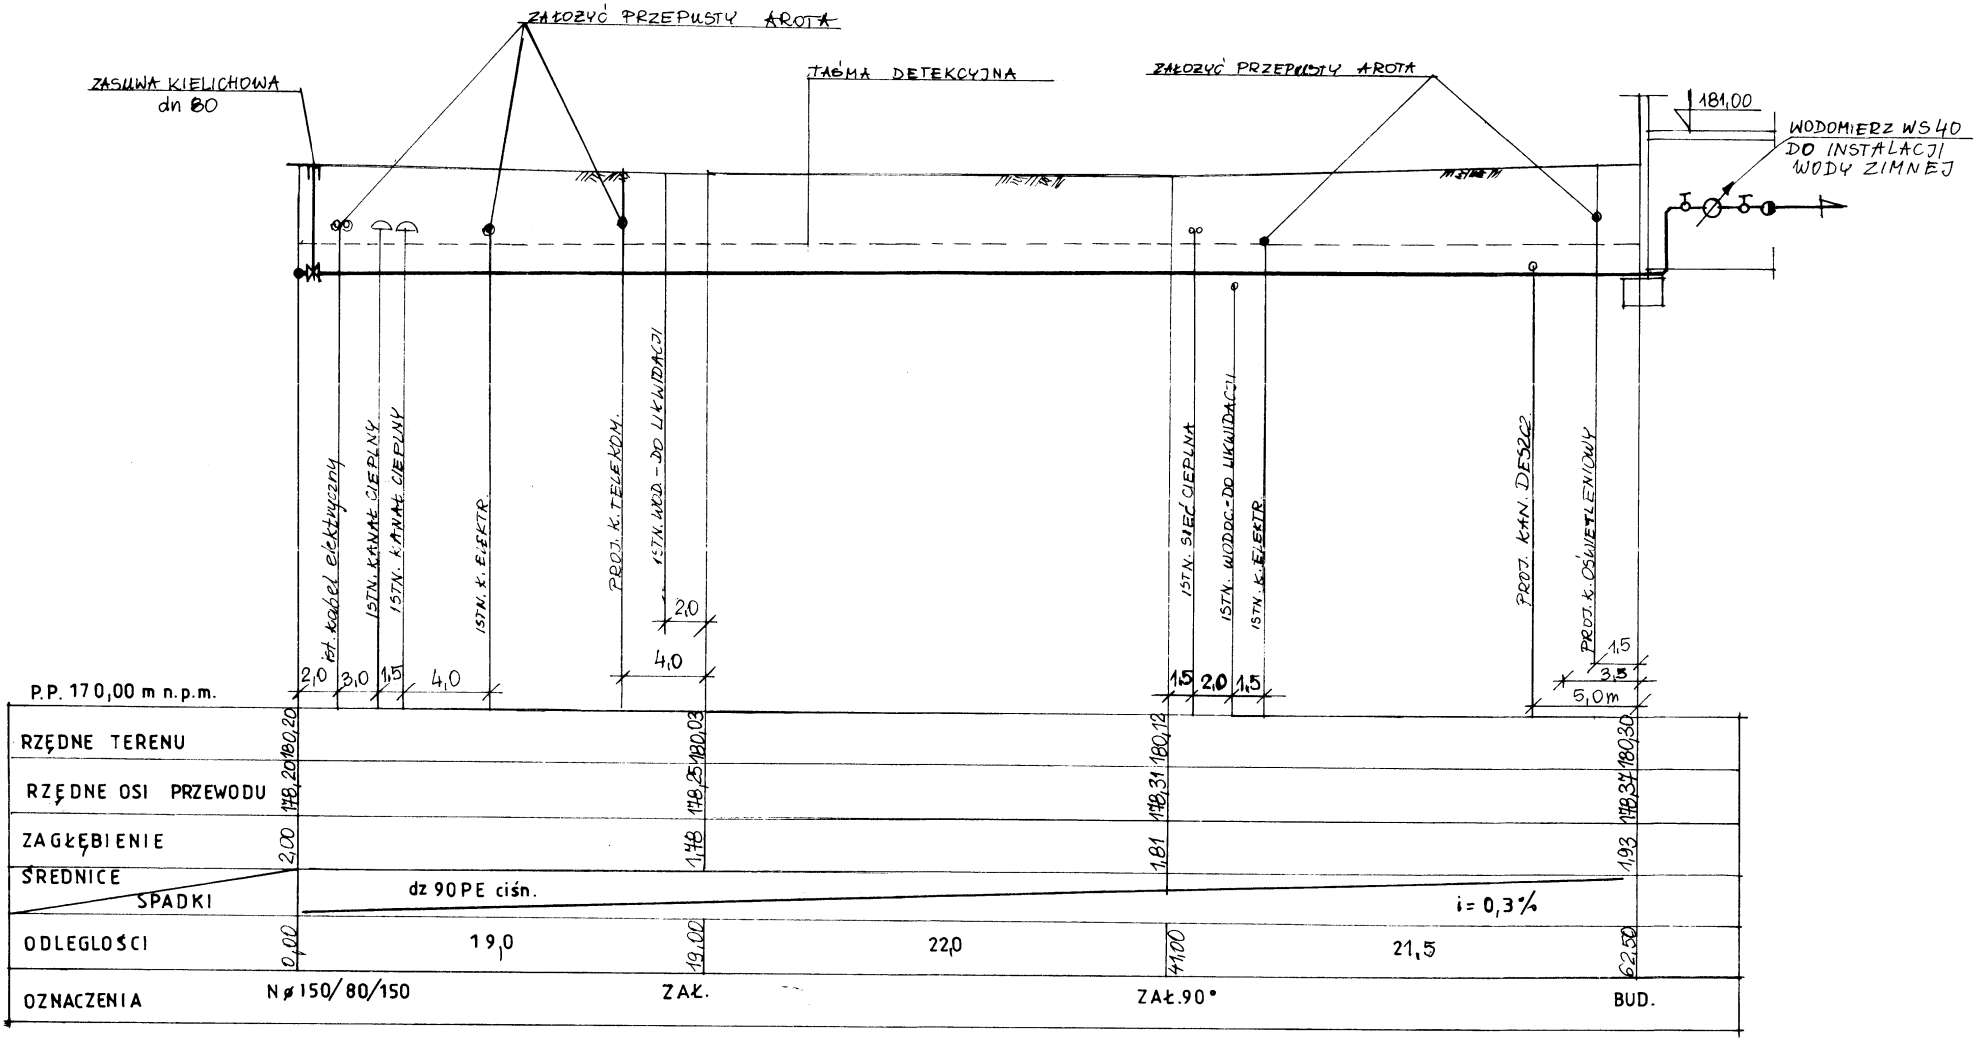

"DOM-BUD" Suwałki		BRANŻA: SANITARNA	
OBIEKT:	Adaptacja budynku na lokale mieszkalne.	STADIUM: PB	NR RYS.: 2
		SKALA: 1:100/250	
ADRES:	ul. Daszyńskiego 10, 16-400 Suwałki - dz. Nr ew. 21089, 21090, 21091 i 21092/1	RYSUNEK: PROFIL PRZYŁĄCZA WODOCIĄGOWEGO	

	PROJEKTANT:	NR UPR.	DATA	PODPIS
PROJEKTANT:	mgr inż. D. Piszczatowska	SUW 75/90	28.02.2009	
SPRAWDZIŁ:	inż. W. Wojtanis	PDL/0046/PWOS/04	28.02.2009	