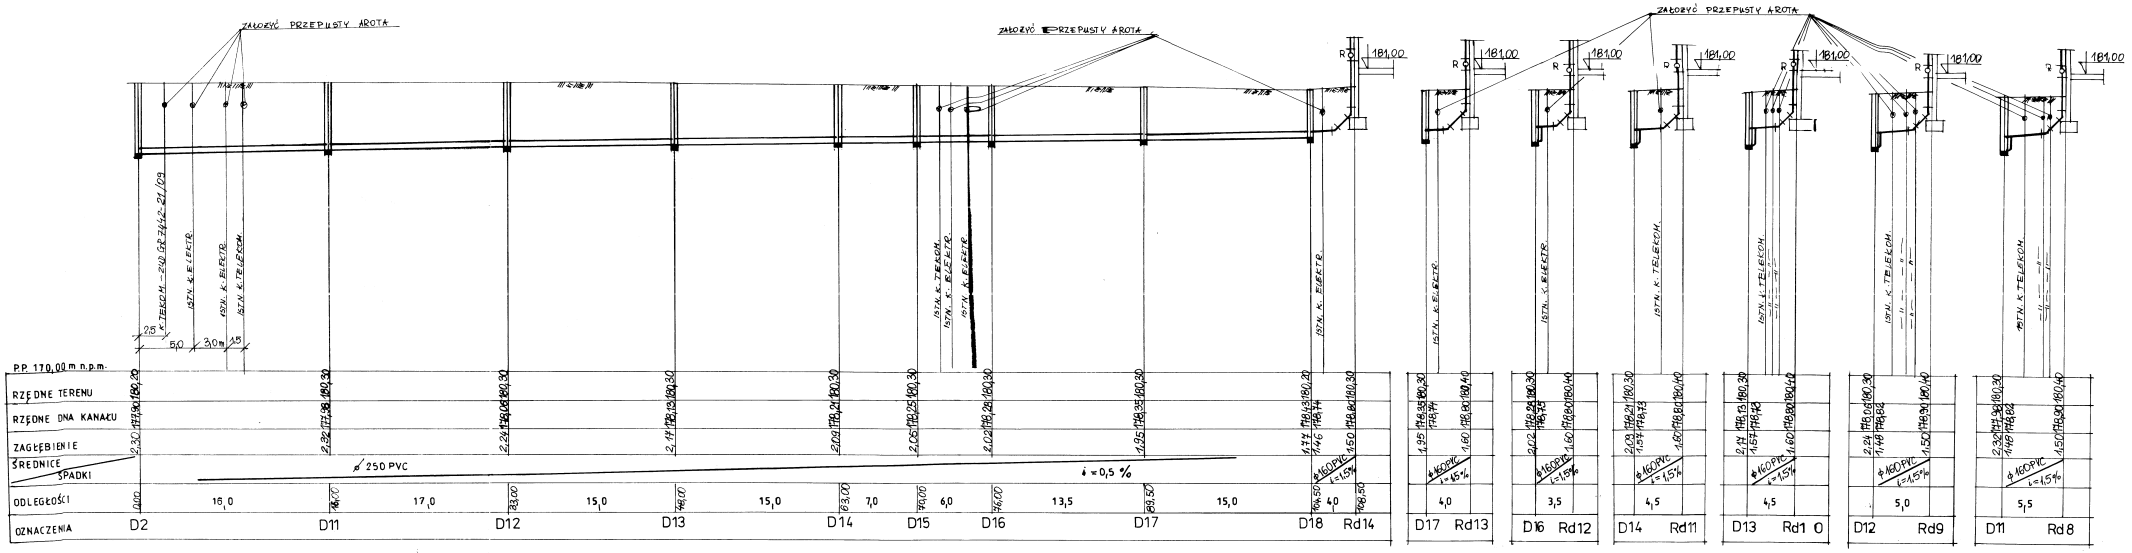

"DOM-BUD" Suwałki			BRANŻA: SANITARNA	
OBIEKT: adaptacja budynku na lokale mieszkalne.			STADIUM: PB	NR RYS.:
			SKALA: 1:100/250	4A
ADRES: ul. Daszyńskiego 10, 16-400 Suwałki – dz. Nr ew. 21089, 21090, 21091 i 21092/1			RYSUNEK: PROFILE SIECI I PRZYŁĄCZY KANALIZACJI DESZCZOWEJ	
	PROJEKTANT:	NR UPR.	DATA:	PODPIS
PROJEKTANT:	mgr inż. D. Pisaczanowska	SUW 75/90	28.02.2009	
SPRAWDZIŁ:	inż. W. Wojtanis	PDL/0040/ PWOS/04	28.02.2009	