


P.P. 160,00 m n.p.m.

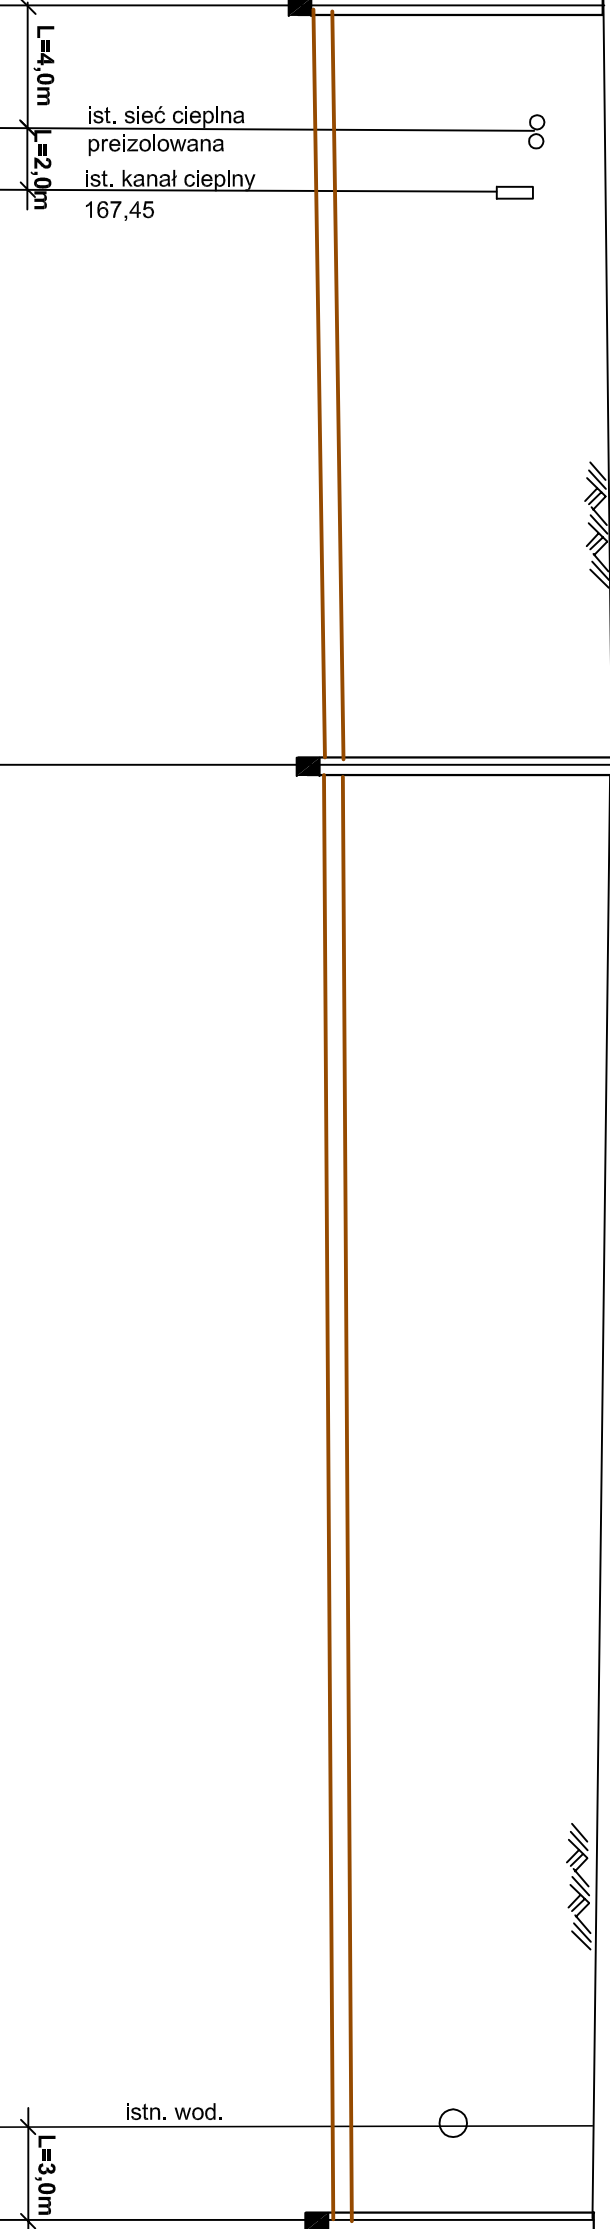

Rzędna terenu projektow.	168,10	168,30	168,05
Rzędna dna kanału	164,23	164,35	165,17 164,59
Zagłębienie dna kanału [m]	3,87	3,95	2,88 3,46
Średnice, materiał	Ø 250 PVC		
Spadek	i=0,5%		
Odległości [m]	0,00	25,00	73,00
Oznaczenia	S2	S6	S7

Jednostka projektowa	USŁUGI PROJEKTOWE I INFORMACYJNE			Nr rys.
Nazwa obiektu:	UL. SIKORSKIEGO 57A; 16-400 SUWAŁKI; TEL. 087 563 0713			S/3
Adres:	PRZEBUDOWA KANALIZACJI SANITARNEJ W SUWAŁKACH PRZY UL. CIESIELSKIEJ 6A, DZ.NR GEOD.11816/9 I 11236.			
Nazwa rysunku:	PROF. PRZYŁĄCZY KANALIZACJI SANITARNEJ - II ETAP			
	SKALA 1:100/250			
Projektant:	Imię i Nazwisko	Nr upr. bud.	Podpis	Date:
	mgr inż.DANUTA PIŚCZĄTOWSKA SUW 79/90			09.2009 r.