




Projekt współfinansowany ze środków Unii Europejskiej
(Europejski Fundusz Rozwoju Regionalnego, Program Operacyjny Rozwój Obszarów Wiejskich)

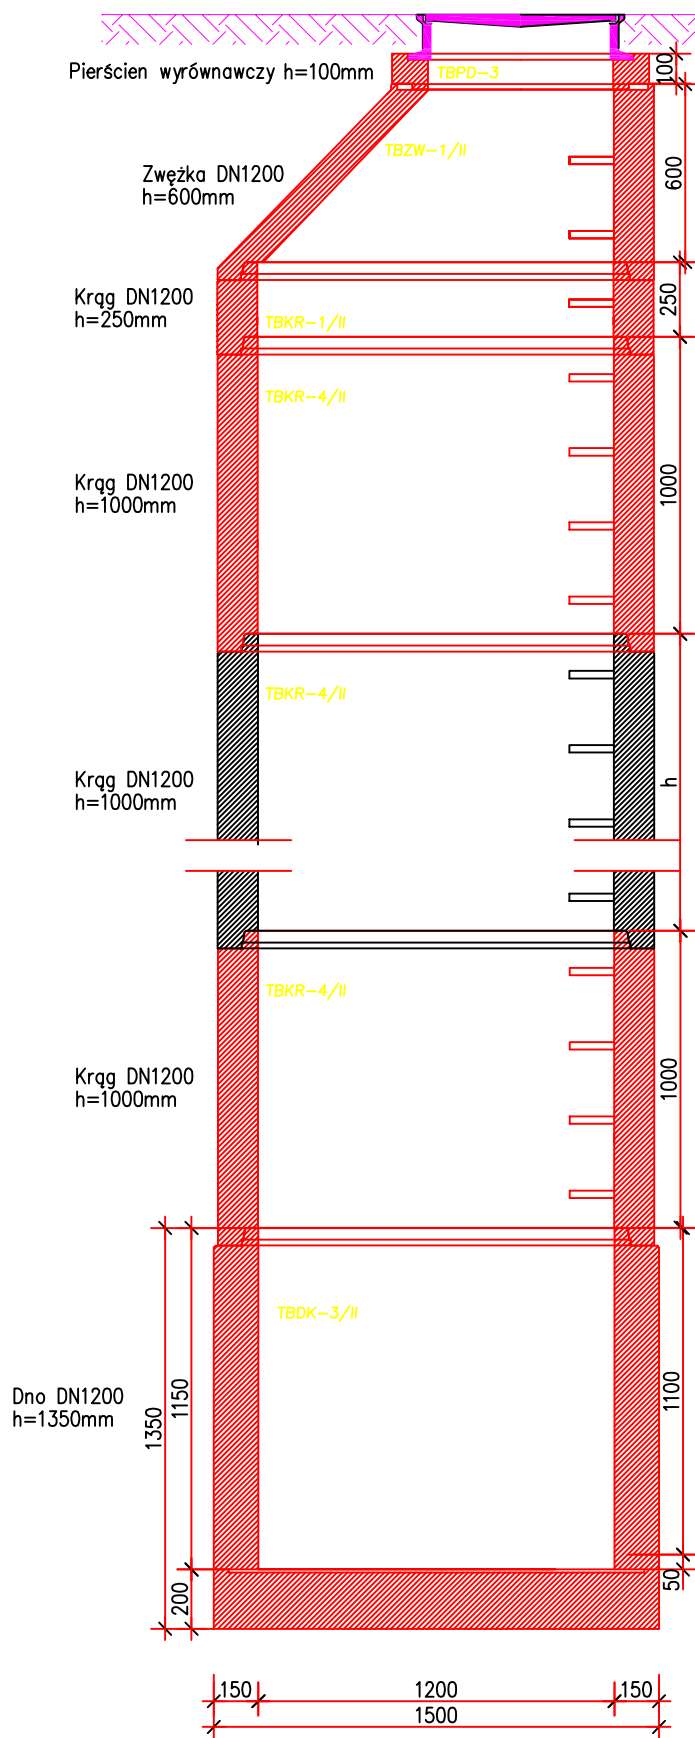

Inwestor:

Gmina Miasto Suwałki

reprezentowane przez Prezydenta Miasta Suwałki
z siedzibą: Urząd Miasta Suwałki
ul. Mickiewicza 1
16 - 400 Suwałki

Projektant:



Palmett-Markowe Ogrody S.C.

Pracownia Architektury Krajobrazu
ul. Czorszyńska 6
01-410 Warszawa

Instalacje sanitarne:

Usługi Projektowe i Informatyczne Donata Piszczatowska
ul. Sikorskiego 57A
14 - 400 Suwałki

projektant: mgr inż. Danuta Piszczatowska
SUW 75/90

Sprawdzający : mgr inż. Małgorzata Roszkowska
SUW 6/90

DOKUMENTACJA TECHNICZNA

REWITALIZACJI PARKU IM. MARII KONOPNICKIEJ W SUWAŁKACH

Treść rysunku:

Studzienka kanalizacyjna dn1200 bet.

Faza:	PROJEKT BUDOWLANY
Branża:	SANITARNA
Data:	2011-11-24
Skala:	
Nr rysunku:	PMK_IS_085