
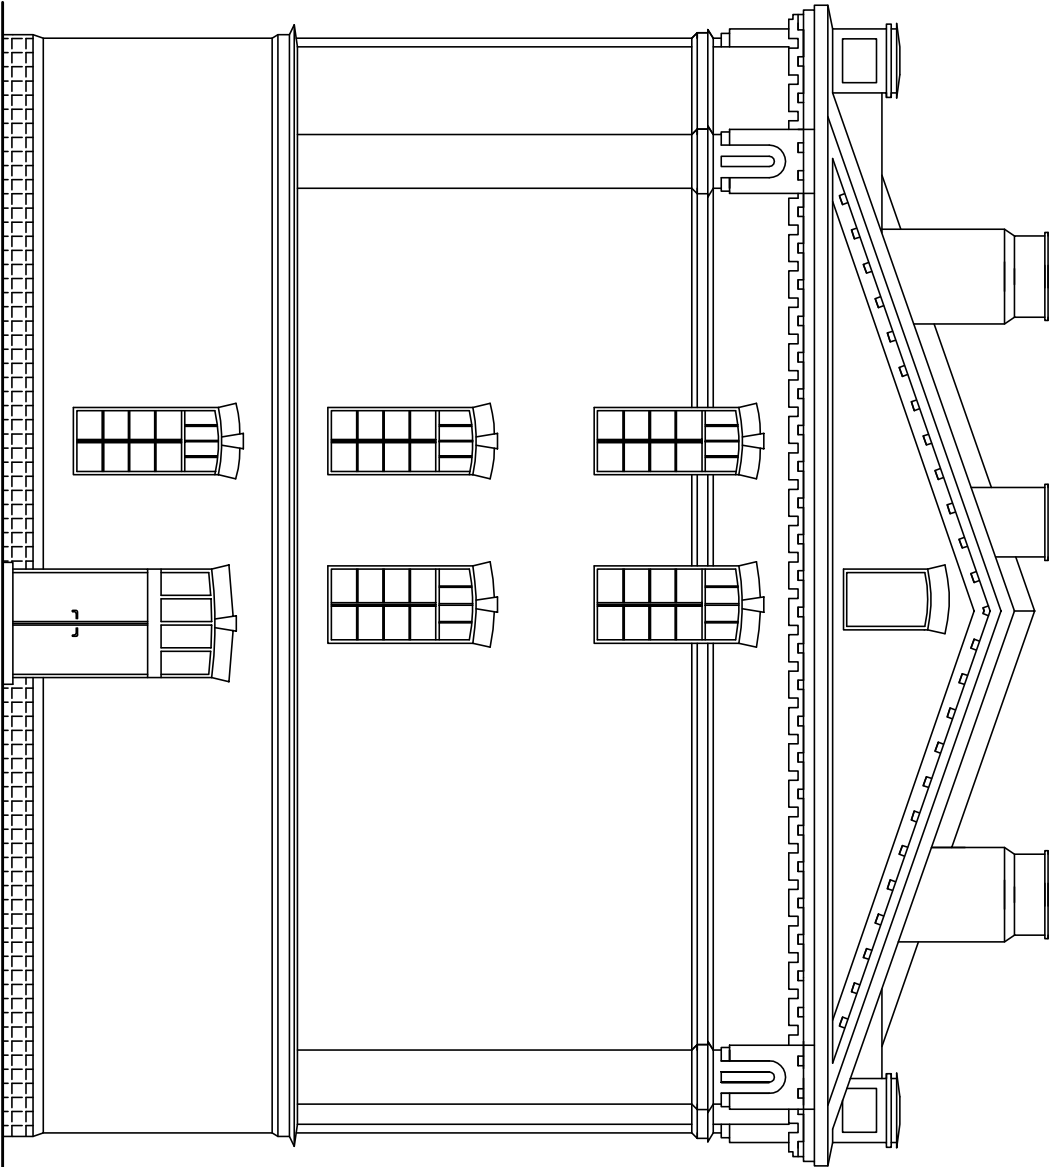


Elewacja zachodnia, wschodnia

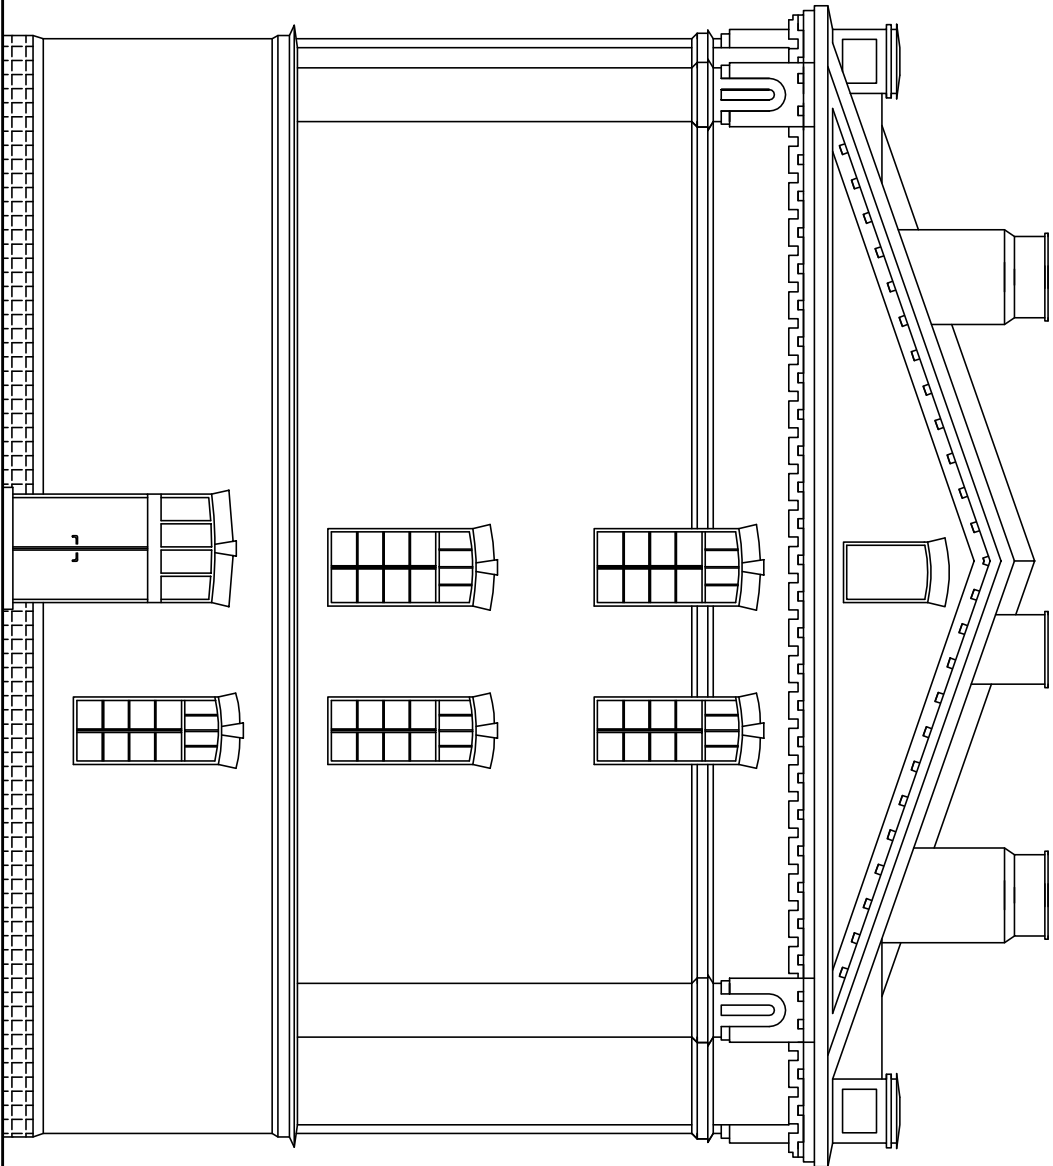

ZAKŁAD PROJEKTOWO-BUDOWLANY "BEEMWU"- WRZESIEŃ 11- 500 Giżycko ul. Olsztyńska 21/4 tel./fax 428 38 97			
Inwestor: Zarząd Budynków Mieszkalnych w Suwałkach, ul. Namiotwicza 10, 16-400 Suwałki			
Tytuł projektu Budynek mieszkalny przy ul. Sejneńskiej 18, 16-400 Suwałki			
Kierownik projektu i mgr inż. Maciej Wrzesień			
Nazwa rysunku Elewacja zachodnia, wschodnia - inwentaryzacja			
Nr rys./1	Skala: 1:100	Data: 08.2008	