


# Elewacja zachodnia, wschodnia

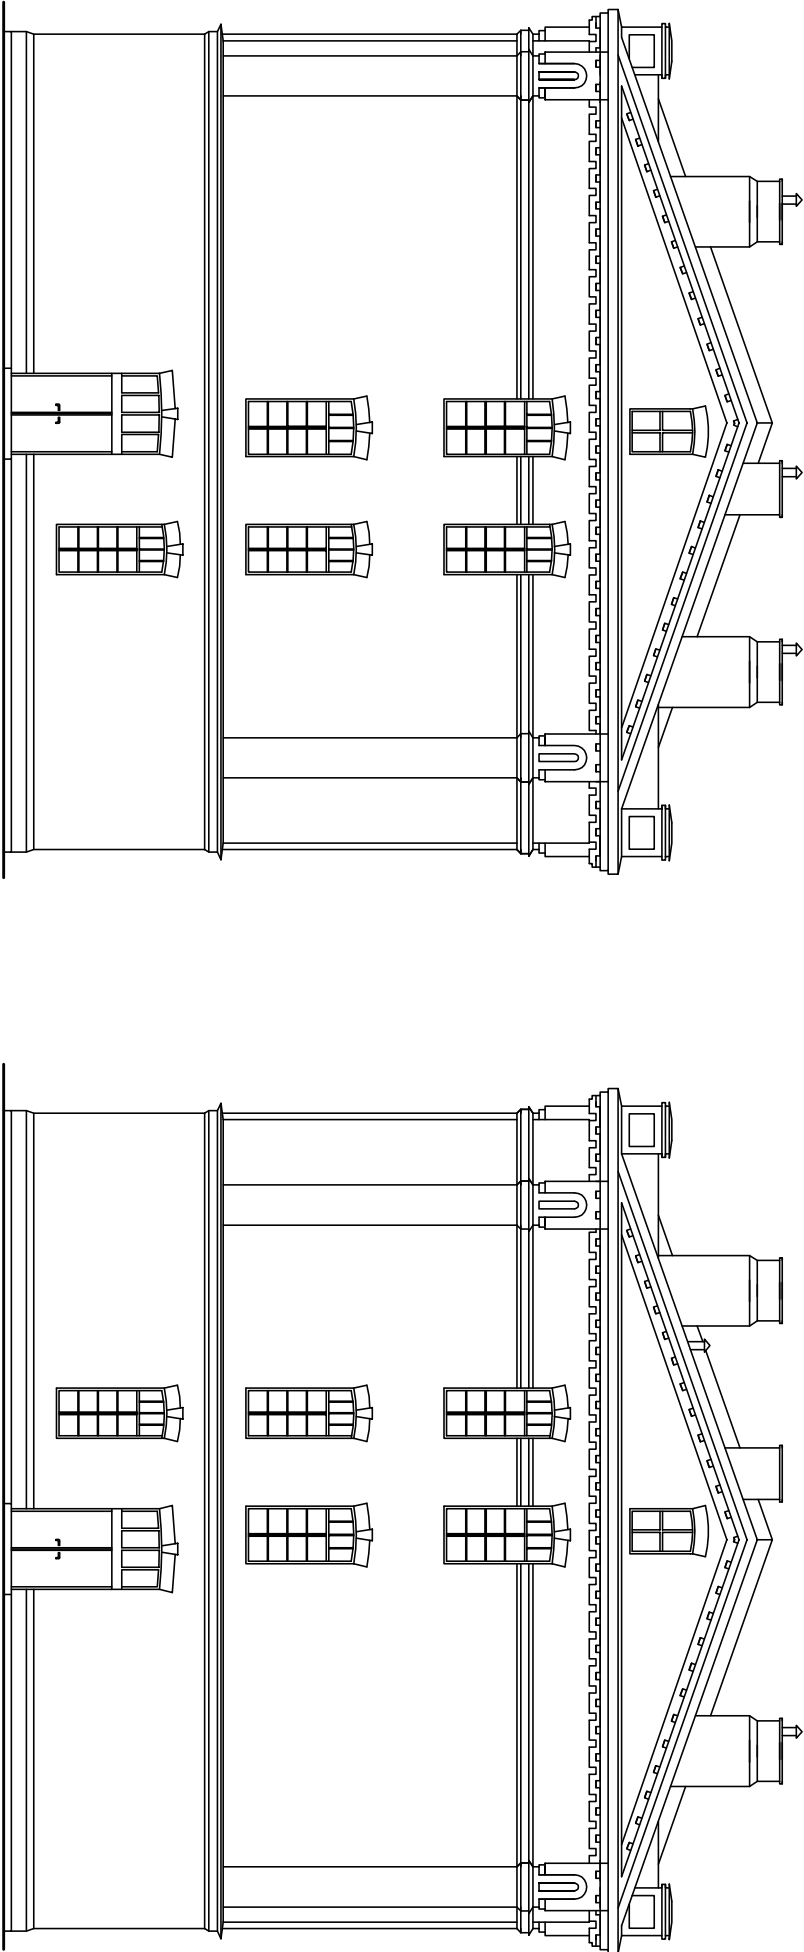

ZAKŁAD PROJEKTOWO-BUDOWLANY "BEEWU"- WRZESIEŃ 11-500 Giżycko ul. Olsztyńska 21/4 tel./fax 428 38 97			
<b>Inwestor</b> Zarząd Budynków Mieszkaniowych w Suwałkach, ul. Noniewicza 10, 16-400 Suwałki			
<b>Tytuł projektu</b> Budynnek mieszkalny przy ul. Sejnieńskiej 18, 16-400 Suwałki			
<b>Kierownik projektu 1</b> mgr inż. Maciej Wrzesień		<b>Architektura 1</b> Ryszard Bogus	
<b>Nazwa rysunku</b> Elewacja zachodnia, wschodnia - projekt			
<b>Nr rysu</b> 10	<b>Skala</b> 1:100	<b>Data</b> 08.2008	