



# SZCZEGÓŁ B

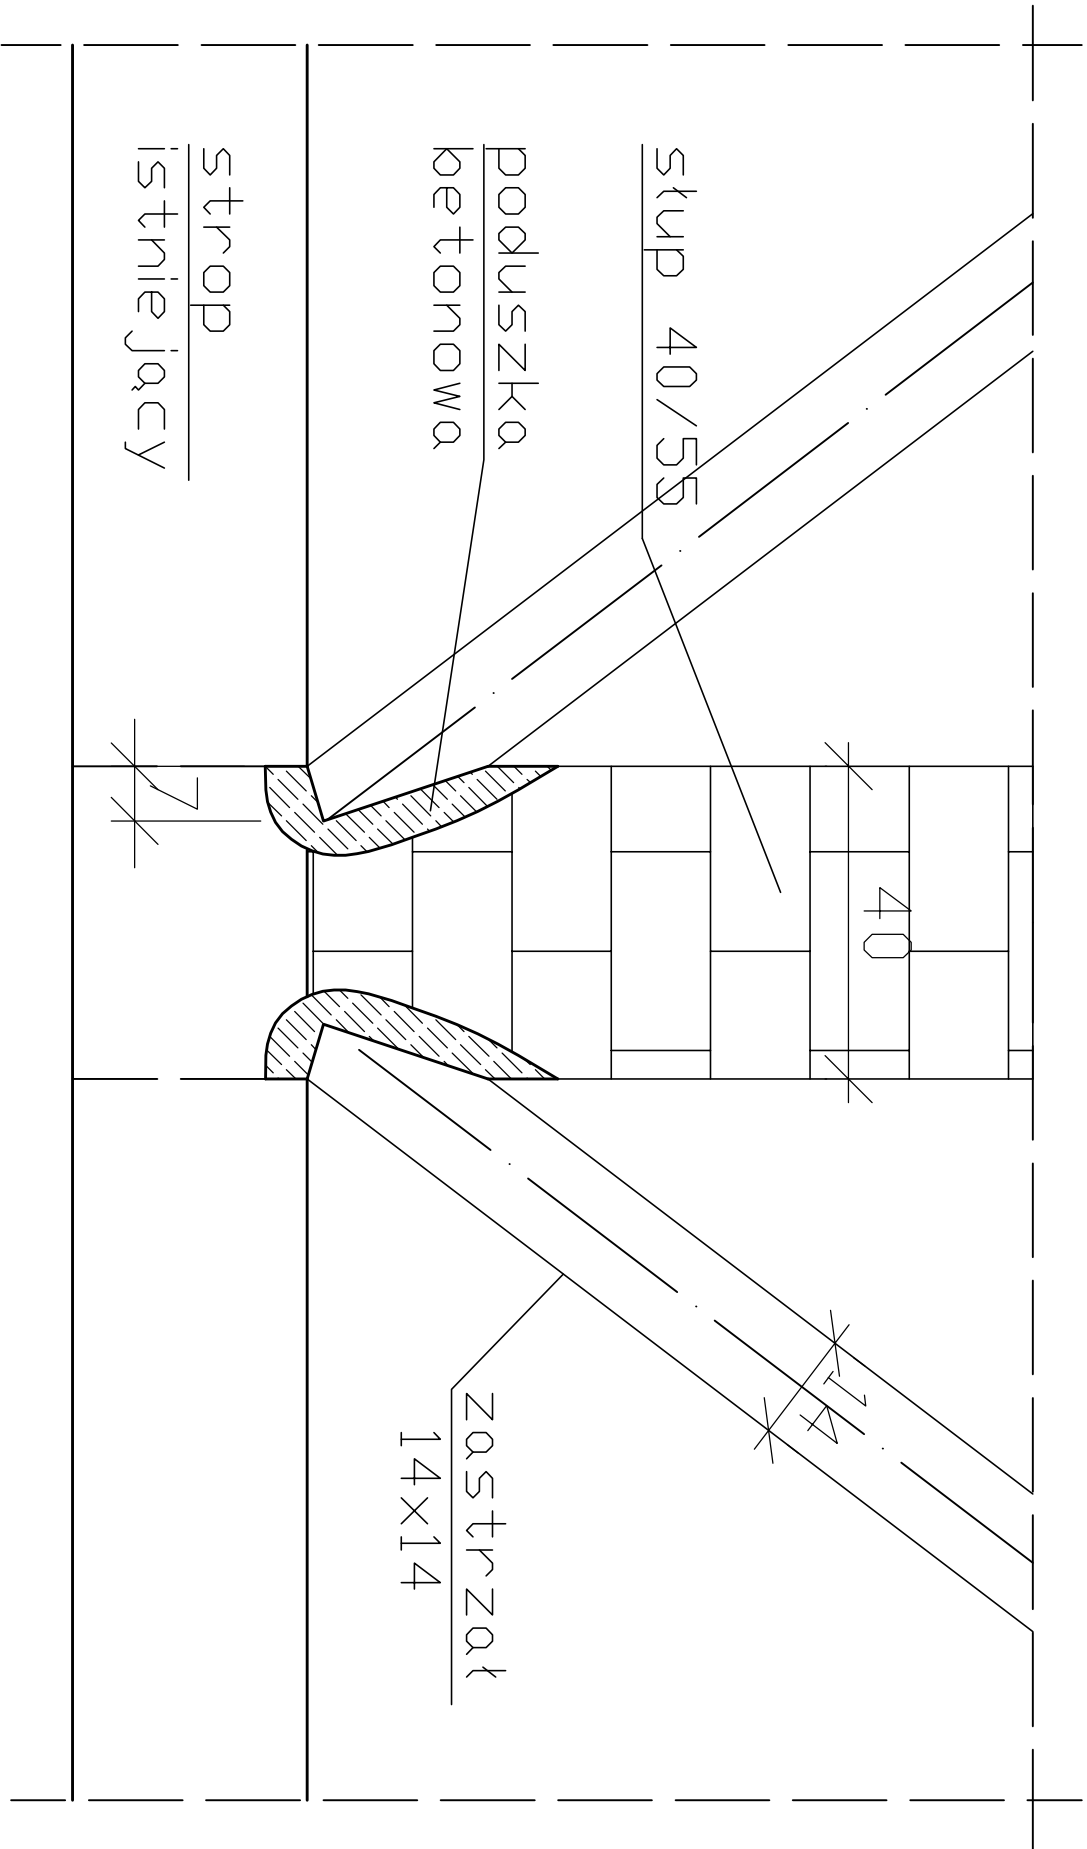

# SZCZEGÓŁ A

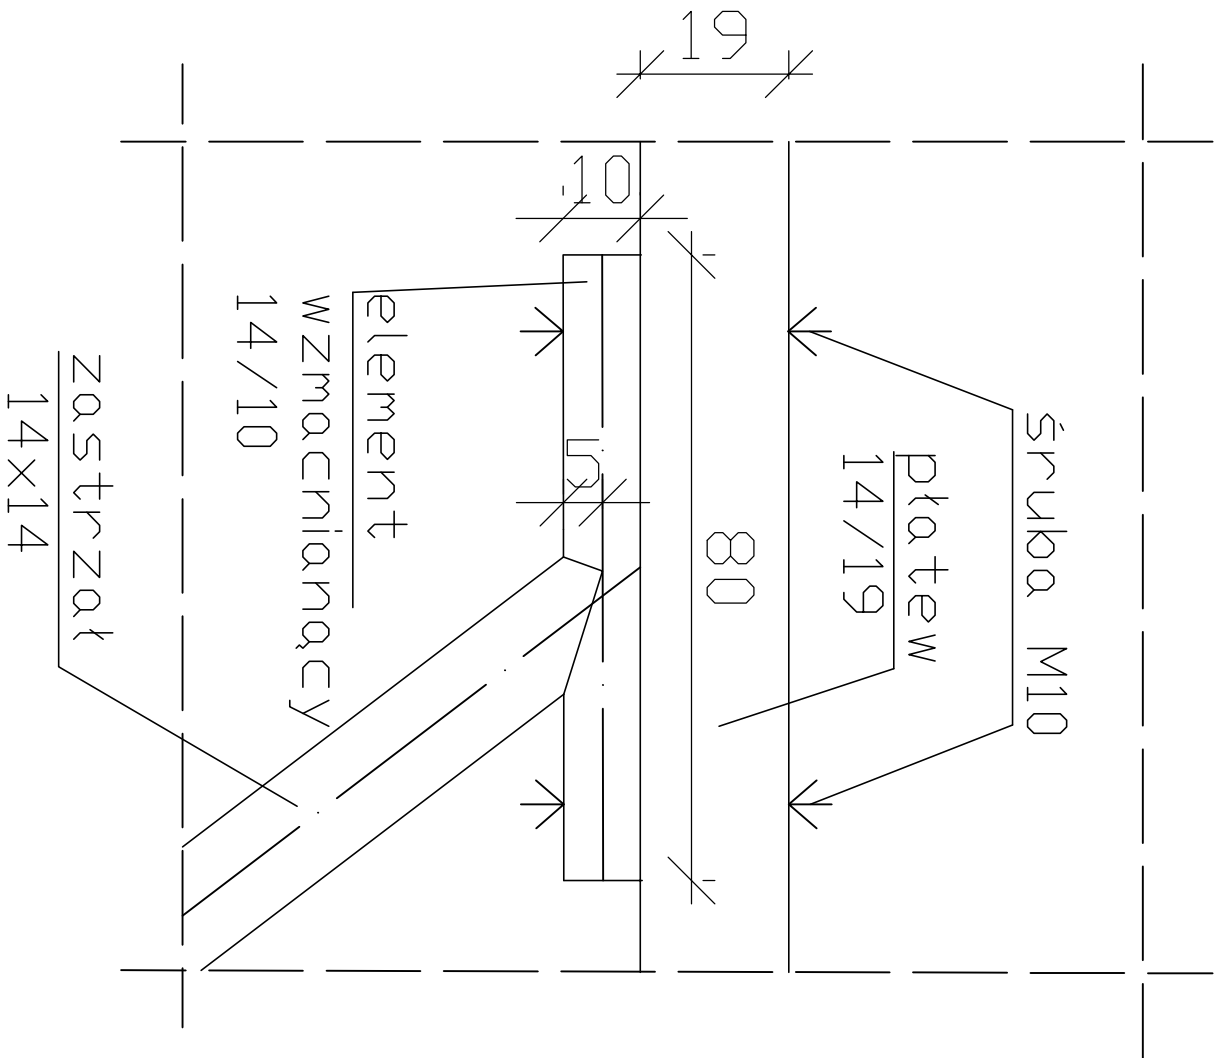

ZAKŁAD PROJEKTOWO-BUDOWLANY "BEEWU"- WRZESIEŃ 11- 500 Giżycko ul. Olsztyńska 21/4 tel./fax 428 38 97			
Inwestor: Zarząd Budynków Mieszkalnych w Suwałkach, ul. Noniewicza 10, 16-400 Suwałki		Tytuł projektu: Budynek mieszkalny przy ul. Sejneńskiej 18, 16-400 Suwałki	
Kierownik projektu : mgr inż. Maciej Wrzesień		Architektura : Ryszard Borys	
Nazwa rysunku		Szczegół A i B	
Nr rys.: 12	Skala: 1:10	Data: 08.2008	