


SCHEMAT INSTALACJI TELEFONICZNEJ

Klatka: 3

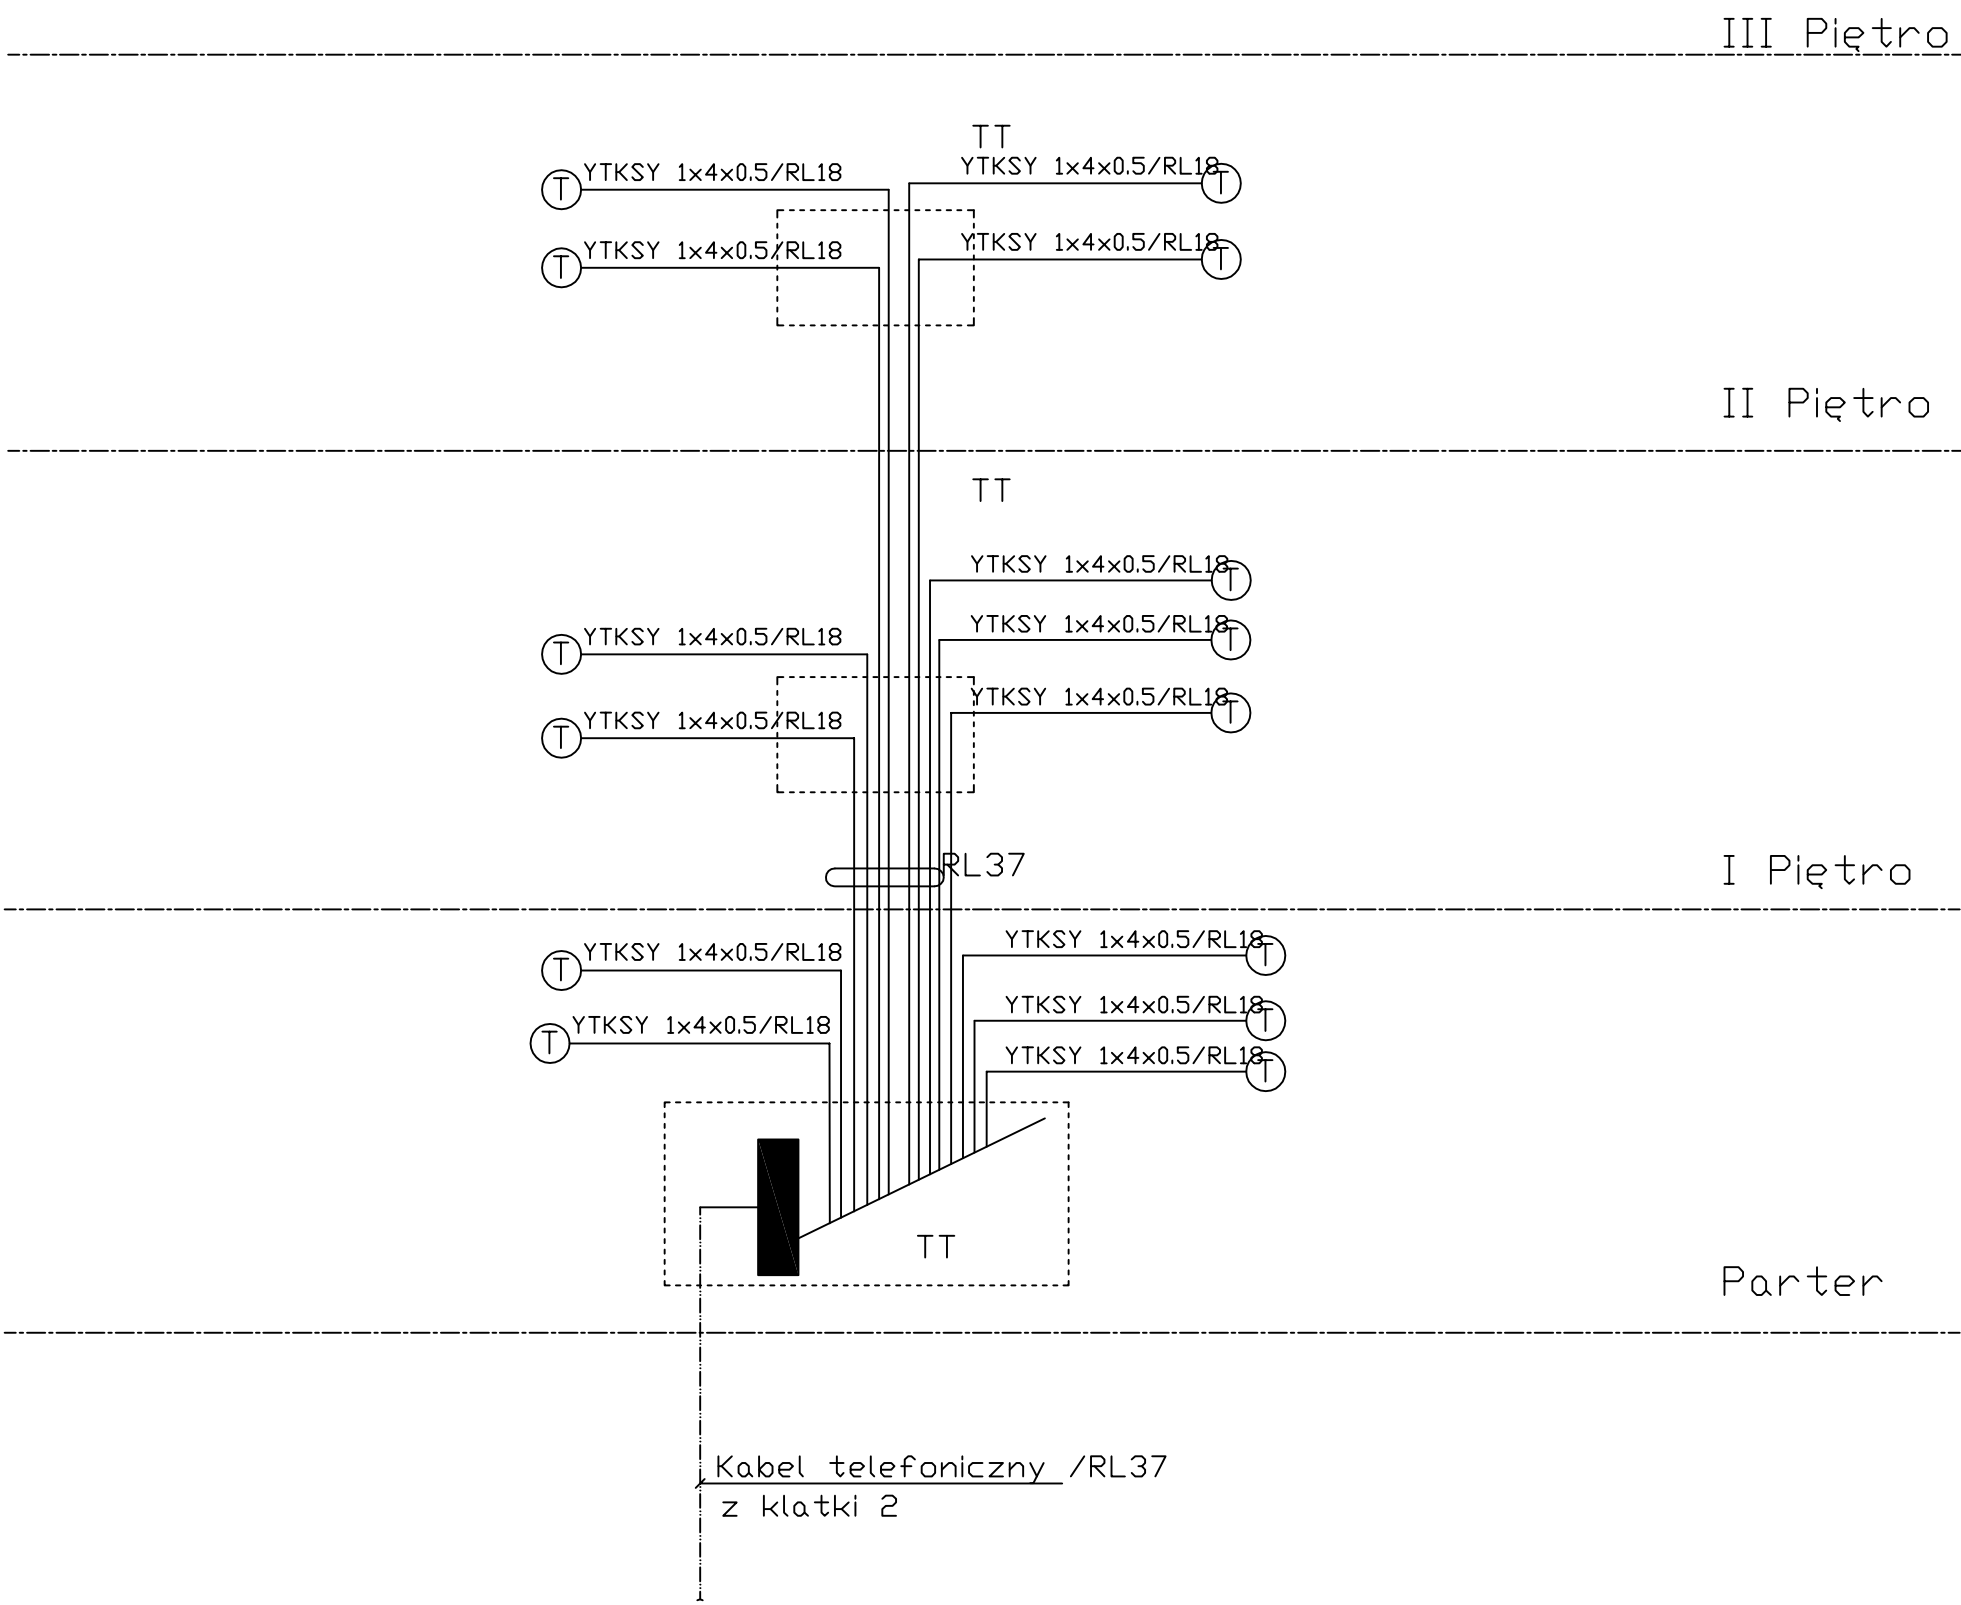

Uwagi: - Wypusty telefoniczne zakończyć gniazdem telefonicznym z podwójnym wyjściem (pionowym i zwykłym)
- Gniazda instalować na wysokości 0.3 m

E-PROJEKT 11-500 GIŻYCKO; UL. KOMBATANTÓW 3/13		
INWESTYCJA: BUDYNEK MIESZKALNY		
LOKALIZACJA: SUWAŁKI UL. SEJNEŃSKA 18		
SCHEMAT INSTALACJI TELEFONICZNEJ		wrzesień 2008
Projektant: Wiesław Baluta upr. SUW 86/90		ELEKTRYKA
		-
Sprawdzający: mgr inż. Jan Kondak upr. SUW 51/93		nr rys. 17