RZUT PRZYZIEMIA 1:100

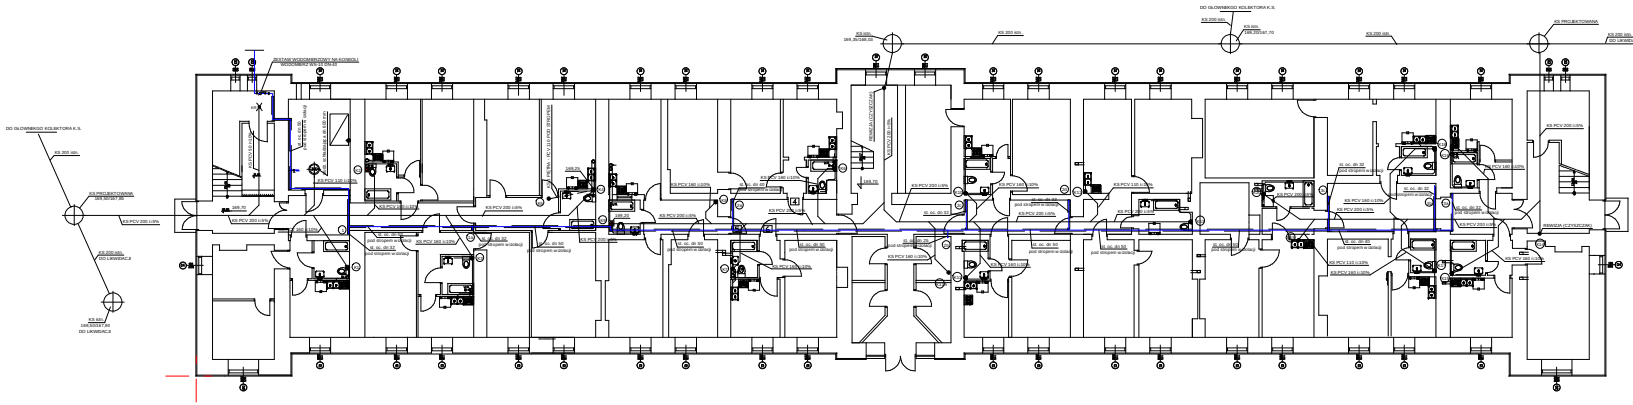
DO GŁÓWNEGO KOLEKTORA K.S.
KS 300 istn.
KS PROJEKTOWANA
DO LWIDEACJI
KS PCV 200 i.0,5%
KS 200 istn.
KS istn.
DO LWIDEACJI
KS 250 istn.
KS PROJEKTOWANA
KS 200 istn.
DO LWIDEACJI
KS PCV 200 i.0,5%
KS PCV 160 i.0,5%
KS PCV 110 i.0,5%
KS PCV 160/110 i.0,5%
KS PCV 200/160 i.0,5%
KS PCV 200/110 i.0,5%
KS PCV 160/110 i.0,5%
KS PCV 110 i.0,5%
KS PCV 160 i.0,5%
KS 250 istn.
DO LWIDEACJI
KS istn.
DO LWIDEACJI
WENTYLACJA GRAWITACYJNA
WENTYLACJA GRAWITACYJNA
WENTYLACJA GRAWITACYJNA