PROJEKT DROGOWY

BUDOWA ULIC DOJAZDOWYCH LEŻĄCYCH
W KWARTALE POMIĘDZY UL. LEŚNĄ I UL. HUBALA
W SUWAŁKACH - ZADANIE 2

SKALA 1 : 500

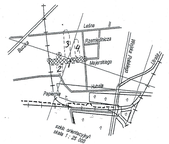

MAPA SYTUACYJNO-WYSOKOŚCIOWA 1:500
do celów projektowych
Suwałki "Teren przy ul. Leśnej i ul. Hubala"

ZADANIE 2 "ARKUSZ 1"

Lisków: 212006 KERG: 628-7020006
Arkusze map: 2123.41, 2041, 2042, 2043, 2044, 2523 i 2524,
2123.42, 1670, 1612, 1631, 1632, 2111, 2112, 2113, 2114 i 2121.

Mapa aktualna na dzień: 2006.05.16. Suwałki dn. 2006.05.25.

Urząd Geodezyjno Brzeziny Gmin
67-400 Suwałki ul. Pisa 8/37

Geodeta Uprawniony
Upr. Nr/ Nr Kon.
Stanisław Łapa
16-400 Suwałki ul. Hubala 10/37
tel. prywatny 87 565 63 15; 0 601 392 ...

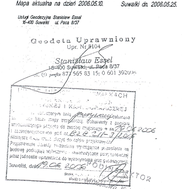

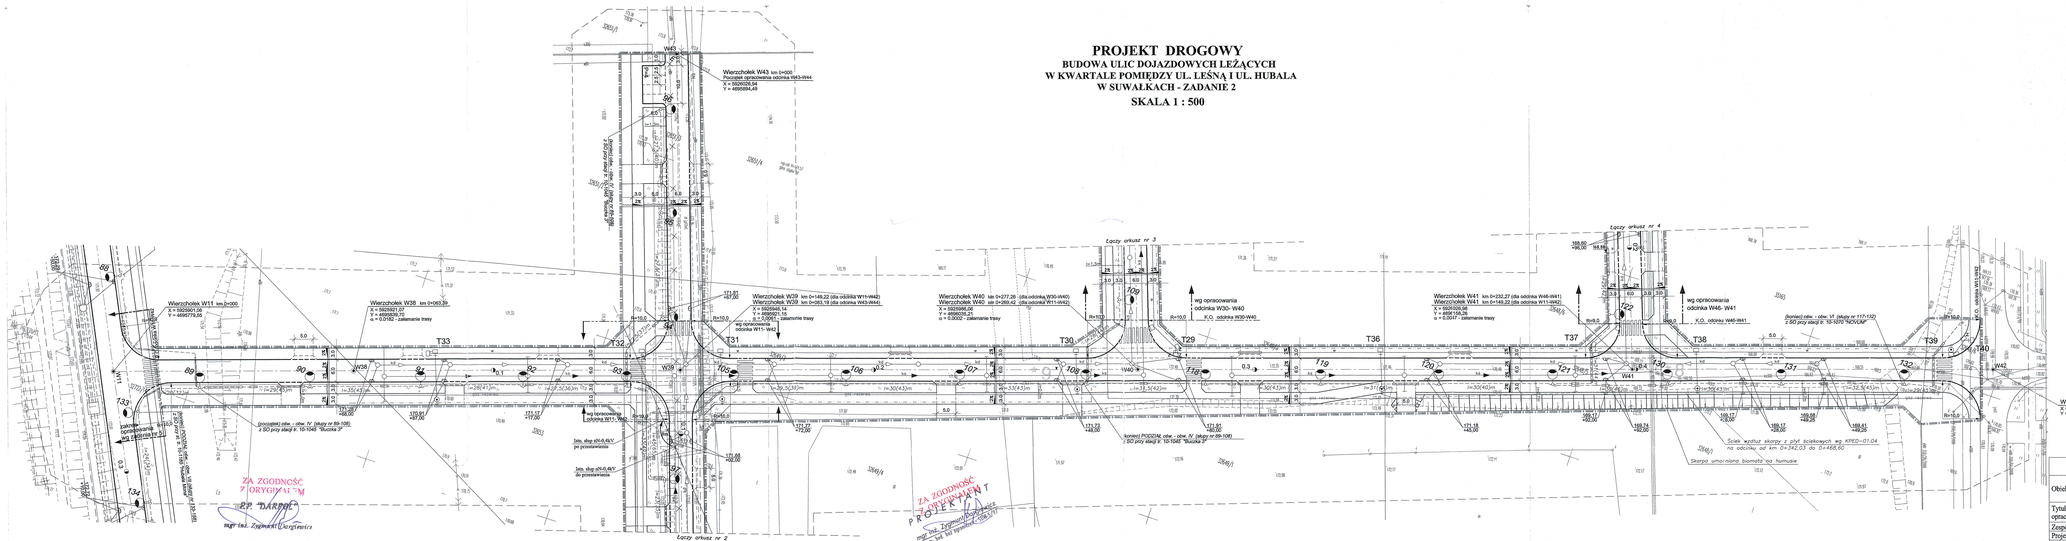

LEGENDA

- linia rozgraniczająca - zakres opracowania
- istniejąca sieć wodociągowa
- istniejąca kanalizacja deszczowa
- istniejąca kanalizacja sanitarna
- istniejące kable energetyczne średniego napięcia
- istniejące kable energetyczne niskiego napięcia
- istniejąca kanalizacja telefoniczna
- kable energetyczne niskiego napięcia do przekładnia
- drzewa do wycinki
- nr geod. działki
- projektowana kanalizacja sanitarna
- projektowana kanalizacja deszczowa
- projektowana sieć wodociągowa
- projektowana hydranty p.poż.
- linia kablowa nN -0,4kV
- linia kablowa 0,4kV - oświetleniowa
- projektowana linia kablowa SN - 20kV
- kabel telefoniczny po przekładniu
- rezerwa terenu na sieć telekomunikacyjną
- rezerwa terenu na sieć gazową
- jezdnia z betonu asfaltowego
- miejsca postojowe z kostki brukowej betonowej gr. 8 cm
- ciągi pieszo-rowerowe z kostki brukowej betonowej gr.8 cm
- opaska z płyt betonowych 5x35x35
- wjazdy bramowy z kostki brukowej betonowej gr.8 cm
- zieleń drogowa

URZĄD MIEJSKI W SUWAŁKACH
WYDZIAŁ ARCHITEKTURY I GOSPODARKI PRZESTRZENNEJ
16-400 Suwałki, ul. Mickiewicza 1

ZA ZGODNOŚĆ Z ORYGINAŁEM
P.P. "DARPOL"
mgr inż. Zygmunt Dargiewicz

ZA ZGODNOŚĆ PROJEKTANT
mgr inż. Zygmunt Dargiewicz
Upr. bud. bez ograniczeń

PRACOWNIA PROJEKTOWA „D A R P O L" Gawrych Ruda 86 16-402 Suwałki tel./fax 5639120			Data: 10.2006 r.
Obiekt i adres	**Budowa ulic dojazdowych leżących w kwartale pomiędzy ul. Leśną i ul. Hubala w Suwałkach - Zadanie 2**		Nr rys. 5/1
Tytuł opracowania	**PROJEKT DROGOWY**		Skala: 1 : 500
Zespół	Imię i nazwisko	Nr upr.	Podpis
Projektant	mgr inż. Zygmunt Dargiewicz	SUW-5/97	
Sprawdzający	mgr inż. Marek Orocki	SUW-81/94	