PROJEKT DROGOWY

BUDOWA ULIC DOJAZDOWYCH LEŻĄCYCH
W KWARTALE POMIĘDZY UL. LEŚNĄ I UL. HUBALA
W SUWAŁKACH - ZADANIE 2

SKALA 1 : 500

MAPA SYTUACYJNO-WYSOKOŚCIOWA 1:500
do celów projektowych
Suwałki "Teren przy ul. Leśnej i ul. Hubala"

ZADANIE 2 "ARKUSZ 1"

Lis.rot: 29/2008 KERG 828-79/2008
arkusze mapy: 2853/41, 2041, 2042, 2043, 2044, 2523 i 2524,
2523/42, 910, 911, 912, 913, 210, 212, 213, 214 i 212.

Mapa aktualna na dzień 2006.05.10. Suwałki dn. 2006.05.25.

Usługi Geodezyjne Damiano Szeel
9-400 Suwałki ul. Piaski 63/7

Geodeta Uprawniony
Upr. Nr 9010
Stanisław Szeel
9-400 Suwałki ul. Piaski 63/7
tel. (087) 565 63 15, 0 601 350 277

ZA ZGODNOŚĆ Z ORYGINAŁEM
P.P. "DARPOL"
mgr inż. Zygmunt Dargiewicz

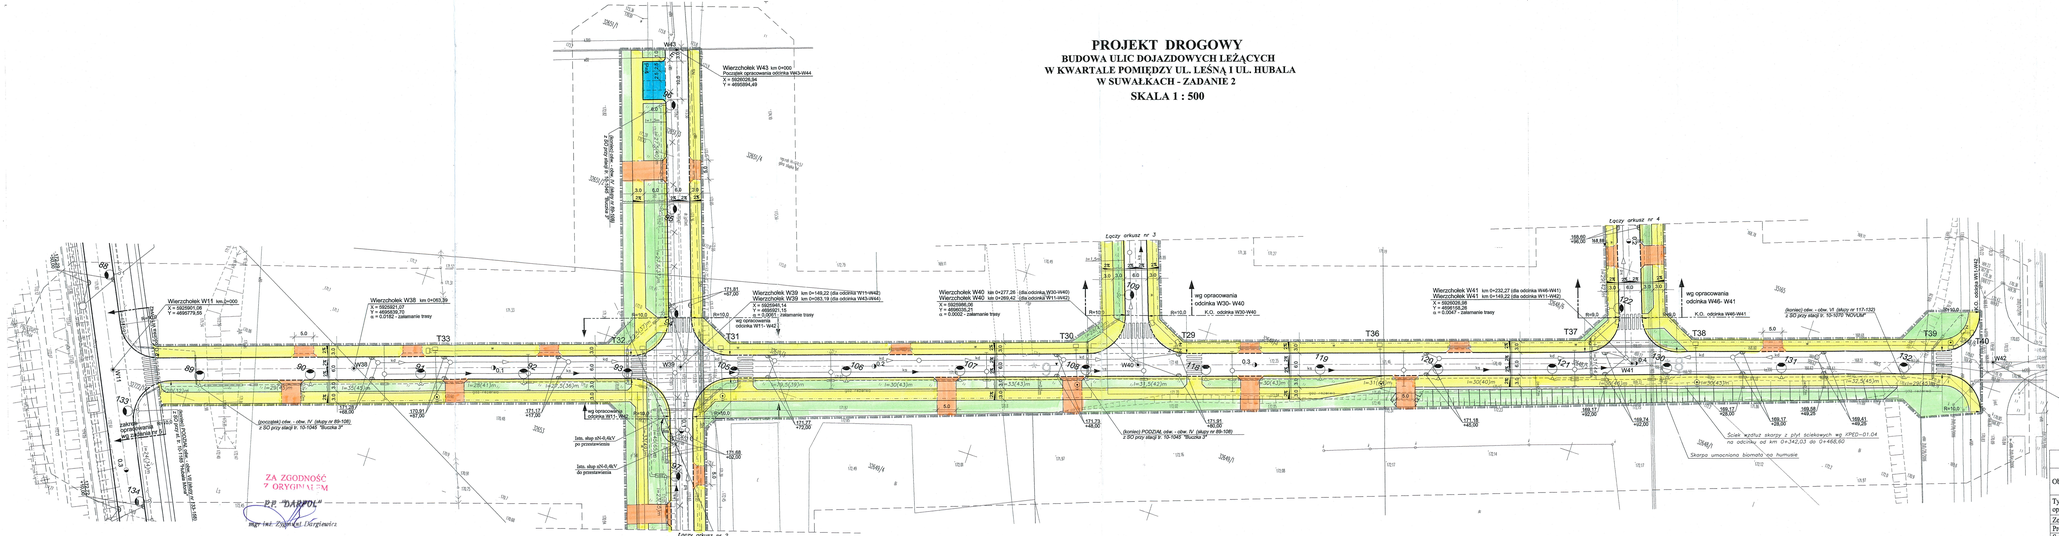

LEGENDA

- linia rozgraniczająca - zakres opracowania
- istniejąca sieć wodociągowa
- istniejąca kanalizacja deszczowa
- istniejąca kanalizacja sanitarna
- istniejące kable energetyczne średniego napięcia
- istniejące kable energetyczne niskiego napięcia
- istniejąca kanalizacja teletechniczna
- kable energetyczne niskiego napięcia do przełożenia
- drzewa do wycinki
- nr geod. działki
- projektowana kanalizacja sanitarna
- projektowana kanalizacja deszczowa
- projektowana sieć wodociągowa
- projektowana hydranty p.poż.
- linia kablowa nN -0,4kV
- linia kablowa 0,4kV - oświetleniowa
- projektowana linia kablowa SN - 20kV
- kabel telefoniczny po przełożeniu
- rezerwa terenu na sieć teleinformatyczną
- rezerwa terenu na sieć gazową
- jezdnia z betonu asfaltowego
- miejsca postojowe z kostki brukowej betonowej gr. 8 cm
- ciąg pieszo-rowerowe z kostki brukowej betonowej gr.6 cm
- opaska z płyt betonowych 5x35x35
- wjazdy bramowe z kostki brukowej betonowej gr.8 cm
- pitelet drogowa

PRACOWNIA PROJEKTOWA „D A R P O L" Gawrych Ruda 56 16-402 Suwałki tel./fax 565912 0			
Obiekt i adres	Budowa ulic dojazdowych leżących w kwartale pomiędzy ul. Leśną i ul. w Suwałkach - Zadanie 2		Data: 10.2006 r.
			Nr rys.
Tytuł opracowania	PROJEKT DROGOWY		Skala: 1 : 500
Zespół	Imię i nazwisko	Nr upr.	Podpis
Projektant	mgr inż. Zygmunt Dargiewicz	SUW-5/97	
Sprawdzający	mgr inż. Marek Orzocki	SUW-81/94	