


ODCINEK W43 ÷ W44
km 0 + 170

PRZEKROJE KONSTRUKCYJNE


SKALA 1 : 50

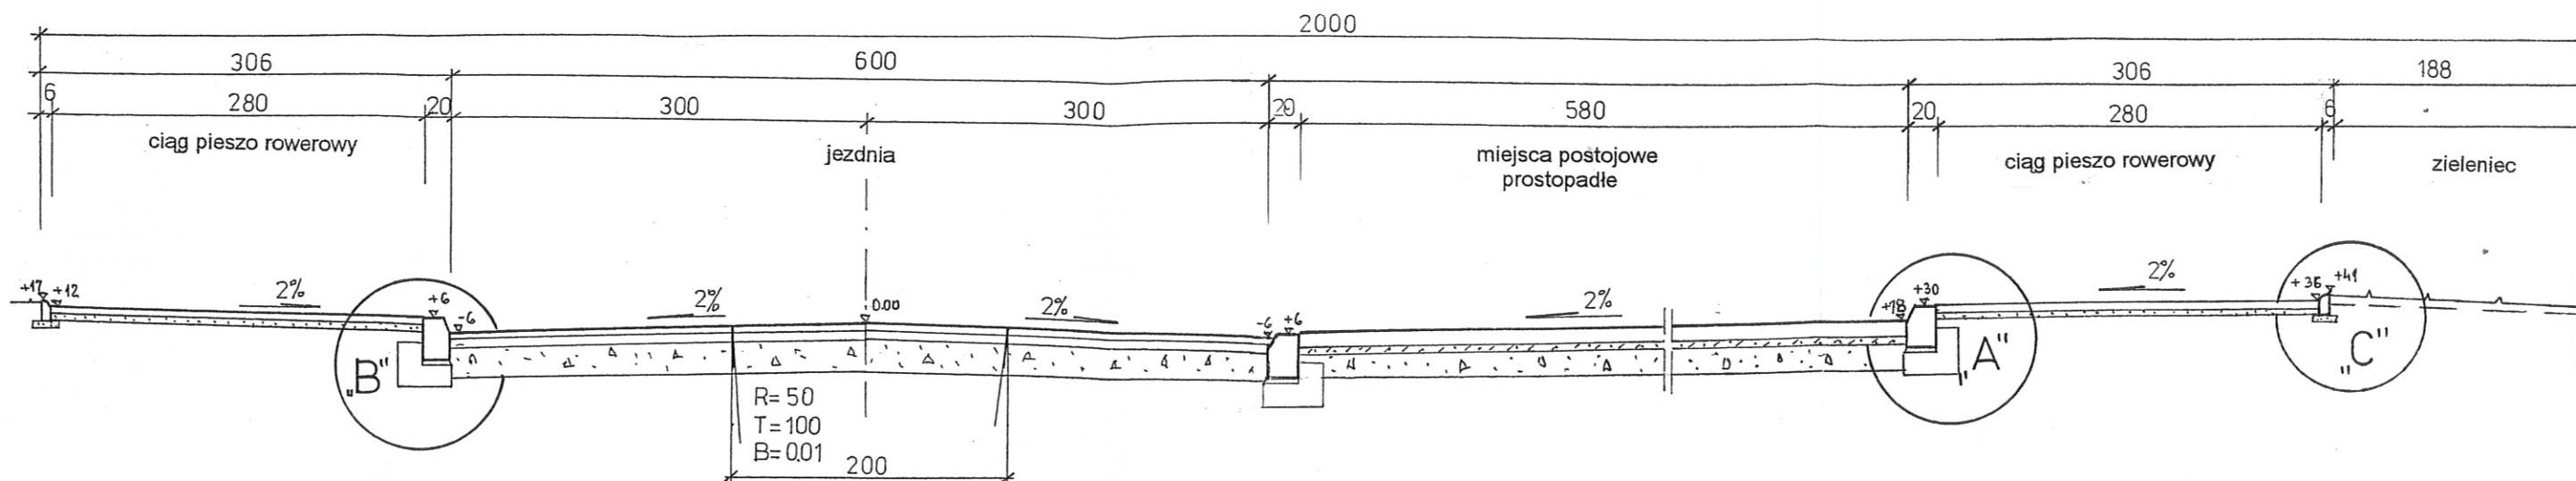


ODCINEK W11 ÷ W42
km 0 + 100

ODCINEK W30 ÷ W40
km 0 + 125

ODCINEK W46 ÷ W41 /odbicie zwierciadlane/
km 0 + 140

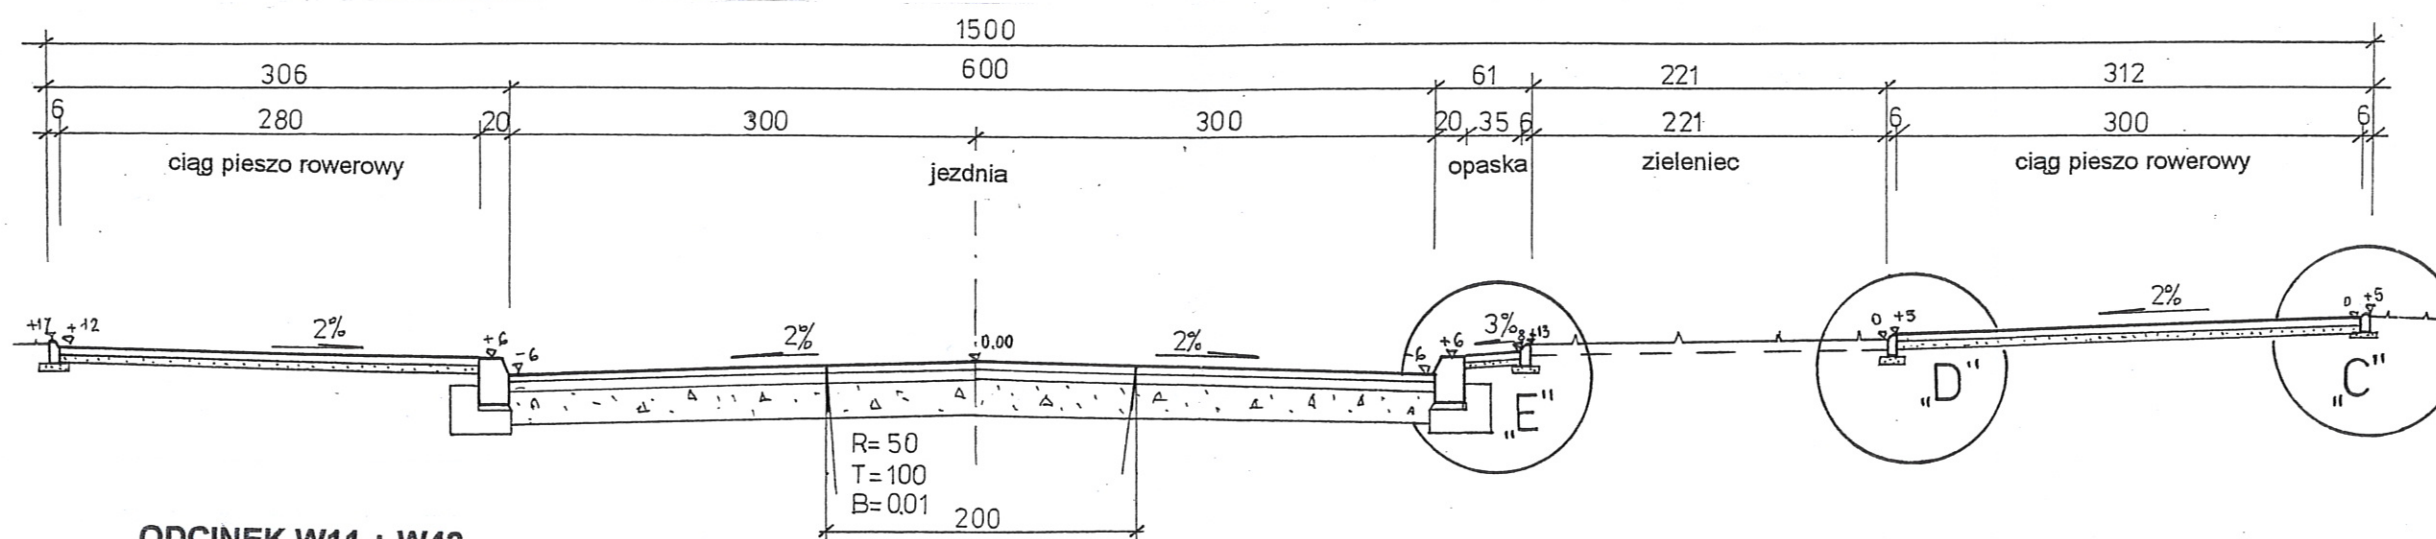

ODCINEK W11 ÷ W42
km 0 + 440

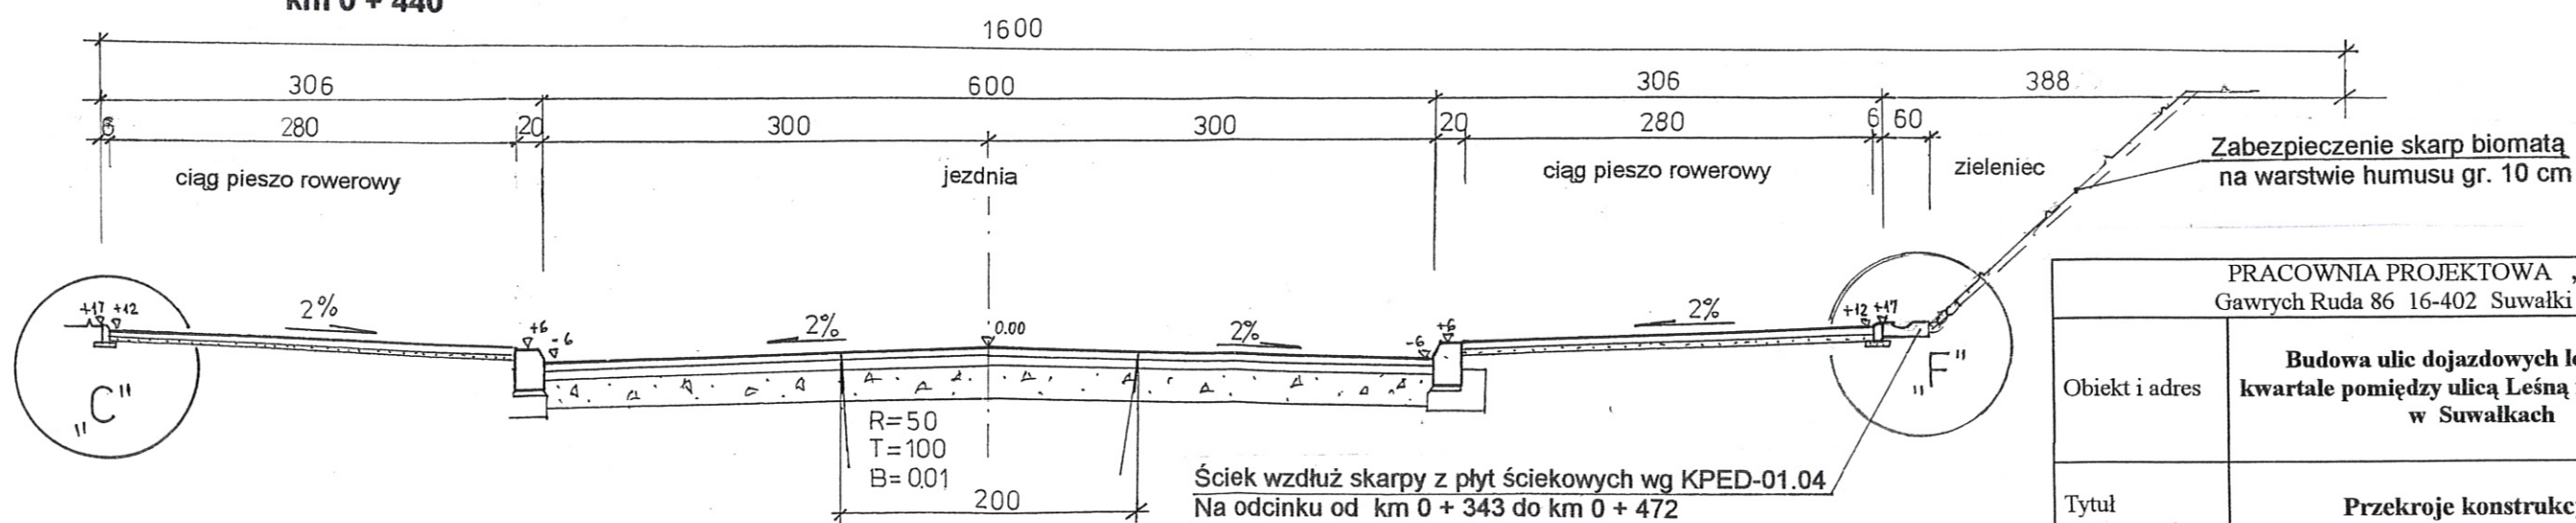

Zabezpieczenie skarp biomatą
na warstwie humusu gr. 10 cm

PRACOWNIA PROJEKTOWA „DARPOL” Gawrych Ruda 86 16-402 Suwałki tel./fax 5639120			
Obiekt i adres	Budowa ulic dojazdowych leżących w kwartale pomiędzy ulicą Leśną i ulicą Hubalą w Suwałkach	Data: wrzesień 2006 r.	
		Nr rys. 3	
Tytuł opracowania	Przekroje konstrukcyjne		Skala: 1 : 50
Zespół	Imię i nazwisko	Nr upr.	Podpis
Projektant	mgr inż. Zygmunt Dargiewicz	Suw-5/97	
Sprawdzający	mgr inż. Marek Otrócki	Suw-81/94	