# SZCZEGÓŁY KONSTRUKCYJNE
## SKALA 1 : 10

SZCZEGÓŁ „A”

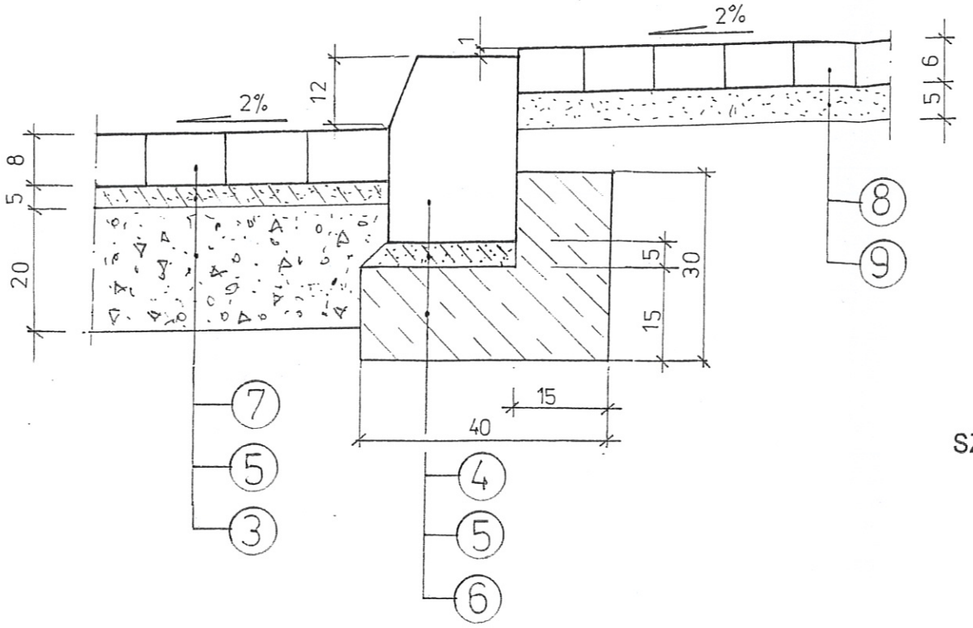


SZCZEGÓŁ „B”

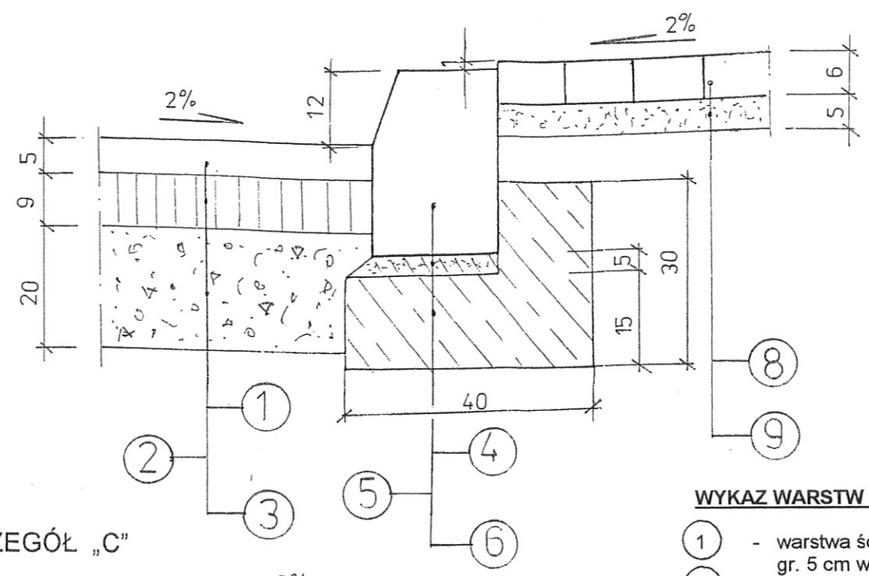


SZCZEGÓŁ „C”

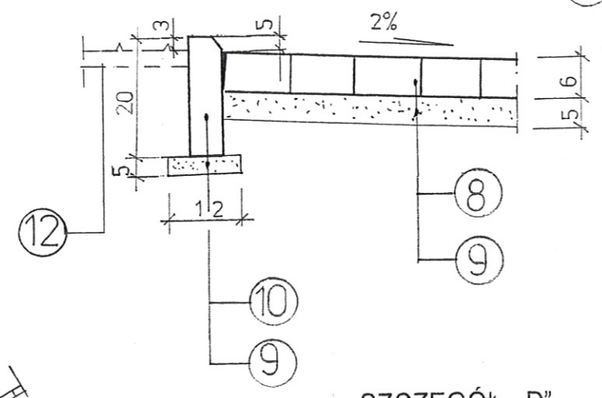


SZCZEGÓŁ „D”

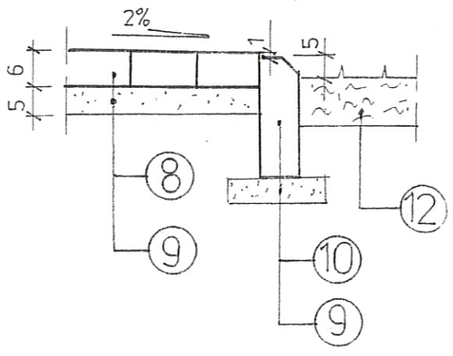


SZCZEGÓŁ „F”

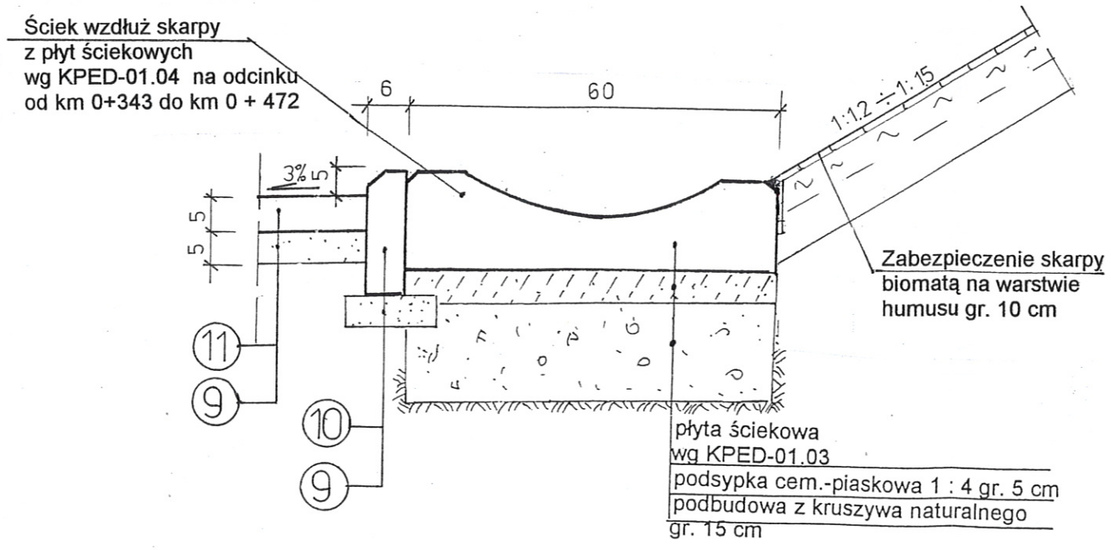


**WYKAZ WARSTW I PREFABRYKATÓW**

1. - warstwa ścieralna z betonu asfaltowego (BA) gr. 5 cm wg PN-S-96025:2000 dla KR 2
2. - podbudowa zasadnicza z betonu asfaltowego (BA) gr. 9 cm wg PN-S-96025:2000 dla KR2
3. - podbudowa pomocnicza z kruszywa naturalnego gr. 20 cm (15 cm na wjazdach )o uziarnieniu ciągłym 0÷40 mm stabilizowanego mechanicznie wg PN-S-96102:1997 z 30% dodatkiem kruszywa łamanego na podłożu G1
4. - krawężnik betonowy uliczny 20 x 30 cm wibroprasowany z betonu kl.min.B-30
5. - podsypka cementowo – piaskowa 1 : 4, gr. 5 cm
6. - ława betonowa z oporem z betonu kl. B-10
7. - kostka brukowa betonowa gr. 8 cm
8. - kostka brukowa betonowa gr. 6 cm
9. - podsypka piaskowa gr. 5 cm wg PN-B-11113:1996:2
10. - obrzeże betonowe 6 x 20 z betonu wibroprasowanego kl. min B-30
11. - płytka chodnikowa betonowa 35x35x5
12. - zieleń drogowa

| | | | |
|---|---|---|---|
| PRACOWNIA PROJEKTOWA **„D A R P O L”** Gawrych Ruda 86 16-402 Suwałki tel./fax 5639120 | | | |
| Obiekt i adres | **Budowa ulic dojazdowych leżących w kwartale pomiędzy ulicą Leśną i ulicą Hubala w Suwałkach** | | Data: wrzesień 2006 r. |
| | | | Nr rys. 4/2 |
| Tytuł opracowania | **Szczegóły konstrukcyjne** | | Skala: 1 : 10 |
| Zespół | Imię i nazwisko | Nr upr. | Podpis |
| Projektant | mgr inż. Zygmunt Dargiewicz | Suw-5/97 | |
| Sprawdzający | mgr inż. Marek Otrocki | Suw-81/94 | |