


- szczegóły odejścia do hydrantu p.poż.**
- 1 kolano kołnierzowe żel Ø100mm
 - 2 połączenie kołnierzowe do rur żeliwnych DNØ100mm
 - 3 zwężka dwukołnierzowa żel. Ø100/80mm
 - 4 zasuwa kołnierzowa Ø80mm
 - 5 kolano kołnierzowe ze stopką hydrantu p.poż. żel. Ø80mm

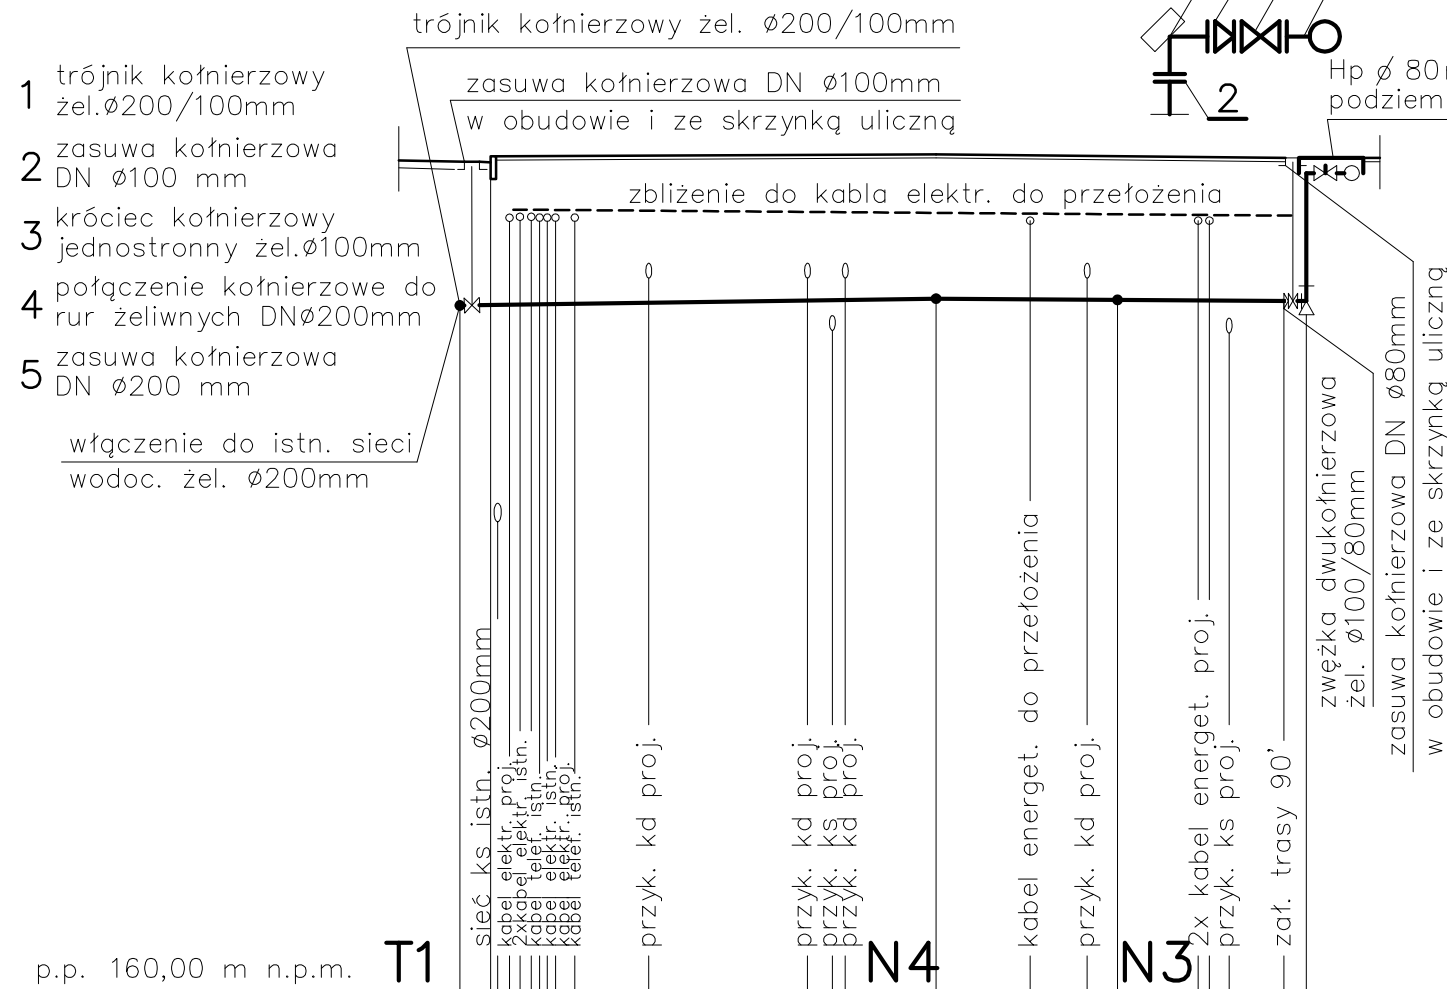


p.p. 160,00 m n.p.m.		T1		N4		N3			
Rzędna	Terenu proj. [m n.p.m.]	171,00		171,10		171,10		171,05	
	Terenu istn. [m n.p.m.]	171,00		171,00		171,00		171,00	
	Oś przewodu [m n.p.m.]	169,10		169,19		169,15		169,11	
Średnice/Spadki [m / %]		i= 0,3%		i= 0,3%					
		żel. Ø100mm		żel. Ø100mm					
Zagłębienie [m]		2,05		1,96		2,00		1,99	
Długość / Odległość [m]		31,5		12,0		11,0		2,0	

0,0 31,5 43,5 54,5 56,5

skala 1:100/500

uniwersalna opaska do nawiercania DN Ø100/50mm dla rur żeliwnych i stalowych z nasadką odcinającą do nawiercania pod ciśnieniem DN Ø50mm

zasuwa przyłęczna domowego DNØ50mm nr kat. 2520, w obudowie i ze skrzynką uliczną

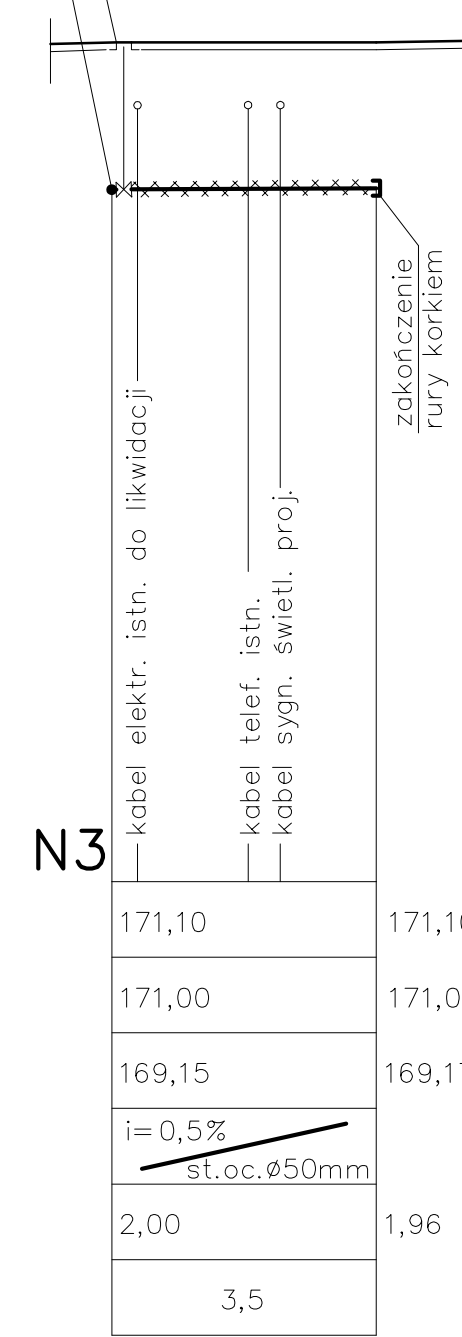

N3


171,10		171,10	
171,00		171,00	
169,15		169,17	
i= 0,5%		i= 0,5%	
st.oc. Ø50mm		st.oc. Ø50mm	
2,00		1,96	
3,5			

0,0 3,5

skala 1:100

uniwersalna opaska do nawiercania DN Ø100/50mm dla rur żeliwnych i stalowych z nasadką odcinającą do nawiercania pod ciśnieniem DN Ø50mm

zasuwa przyłęczna domowego DNØ50mm nr kat. 2520, w obudowie i ze skrzynką uliczną

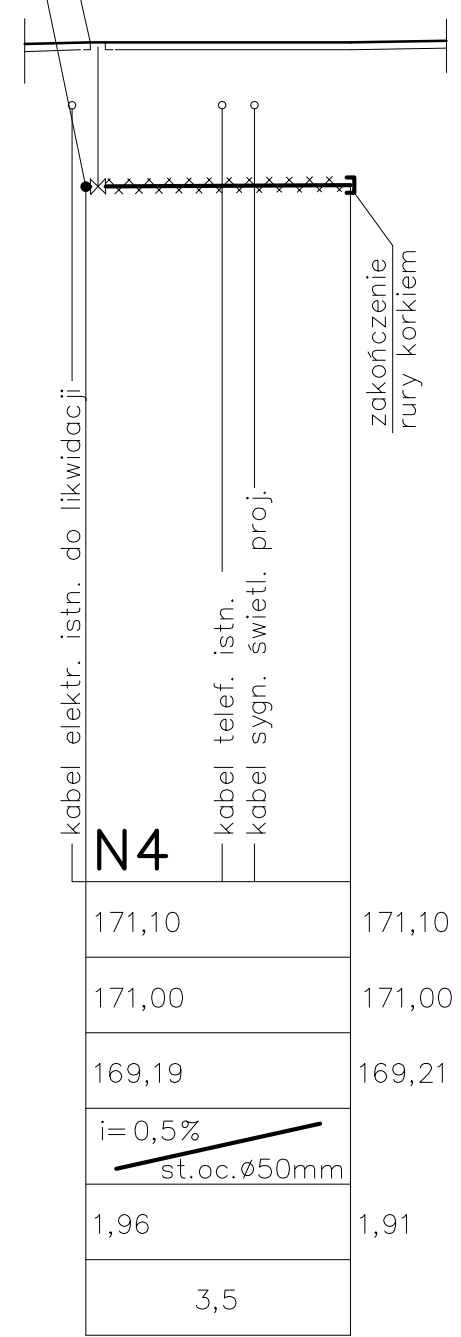

N4

171,10		171,10	
171,00		171,00	
169,19		169,21	
i= 0,5%		i= 0,5%	
st.oc. Ø50mm		st.oc. Ø50mm	
1,96		1,91	
3,5			

0,0 3,5



SPÓŁDZIELCZE BIURO PROJEKTÓW "PROJEKT-SUWAŁKI" UL.KOŚCIUSZKI 79 16-400 SUWAŁKI tel./fax (0-87) 566 32 78 biuro@projekt-suwalki.com.pl			
mgr inż. Dorota BAZYLEWICZ nr upr. PDL/0075/PWOS/05 specj.-sieci, instalacje sanitarne	mgr inż. Andrzej URBANOWICZ nr upr. SUW-1/96 specj.-sieci, instalacje sanitarne	PRZEBUDOWA PLACU MARSZAŁKA JÓZEFA PIŁSUDSKIEGO WRAZ ZE SKRZYŻOWANIAM Z UL. TADEUSZA KOŚCIUSZKI I UL. KS. KAZIMIERZA HAMERSZMITA Sieć wodociągowa. Podłączenie do T1, odgałęzienia z N3 i N4. Profile podłużne.	
projektant	sprawdzający	23.05.2012	
		23.05.2012	
			1:100 500
			S2