Plan rozmieszczenia urządzeń sygnalizacji świetlnej
skrzyżowanie Kościuszki - Piłsudskiego

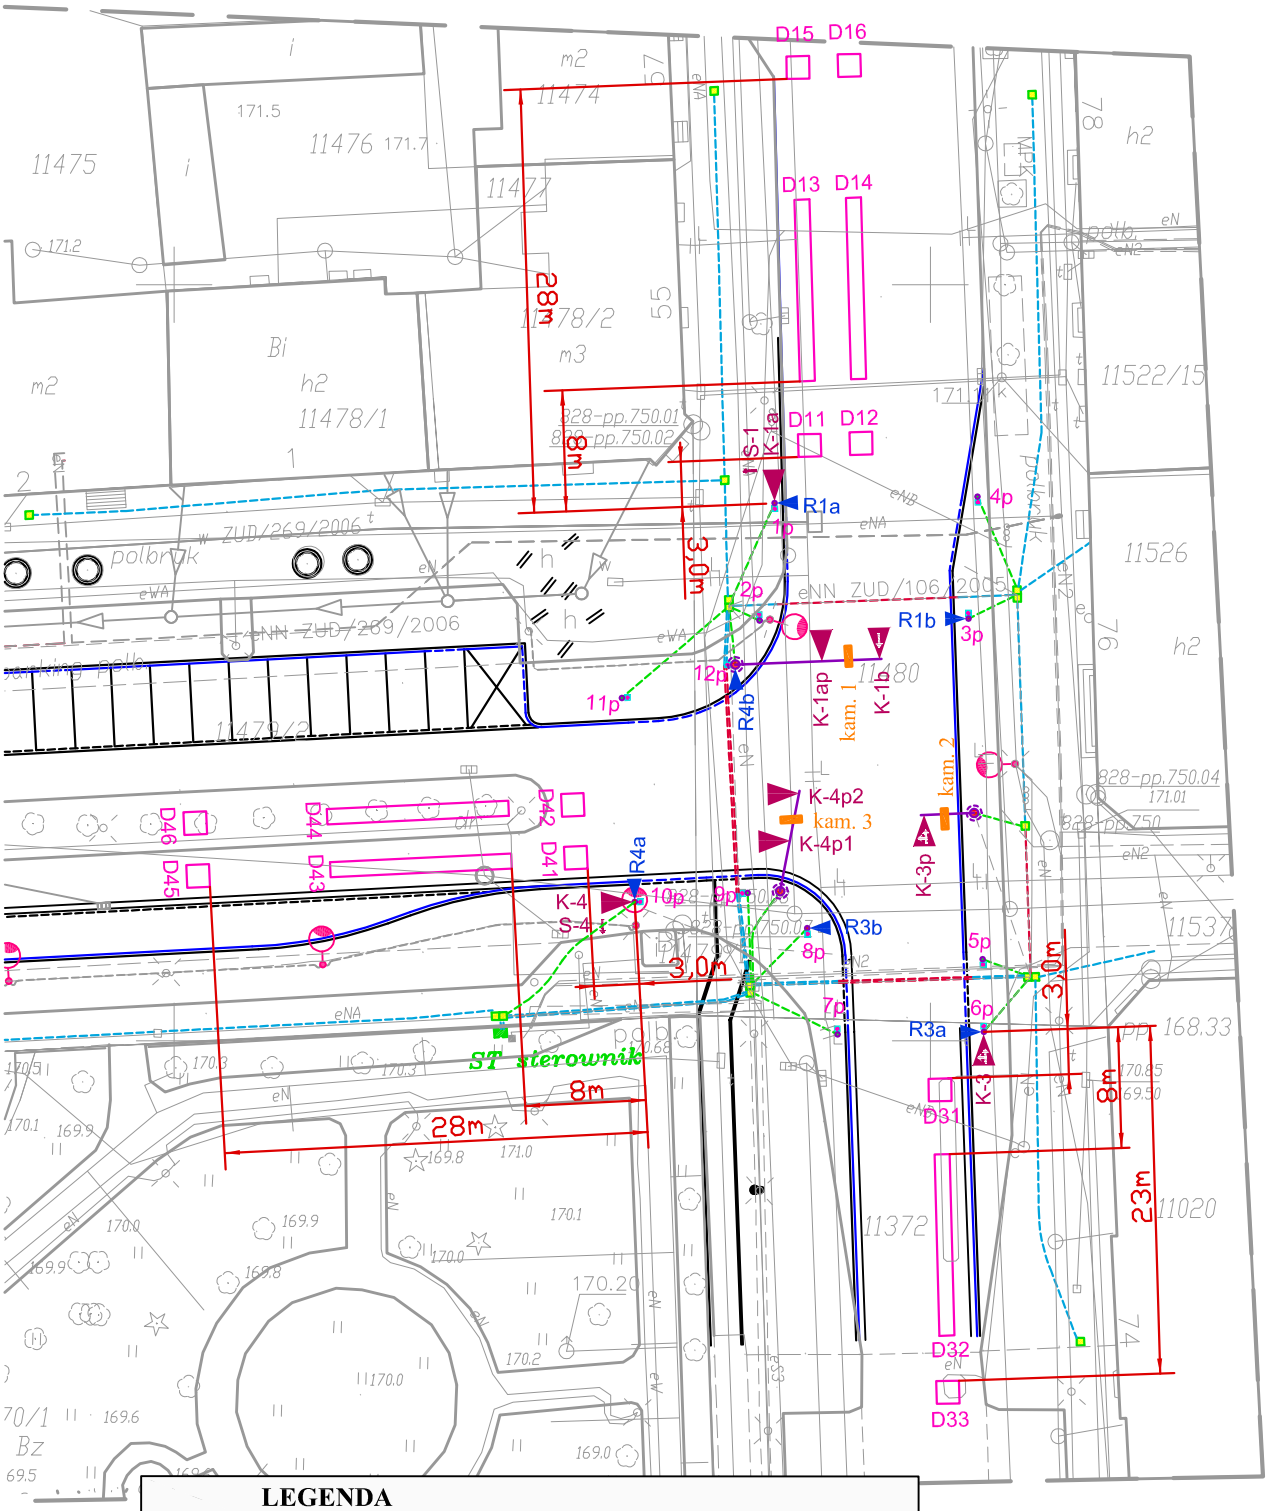

LEGENDA

- Sygnalizator kołowy
- Sygnalizator pieszo - rowerowy
- Przycisk do sygnalizacji
- Maszt projektowany ze skrzynką na głowicę długości 4,5m
- Maszt projektowany ze skrzynką na głowicę długości 2m
- Wysięgnik do sygnalizacji
- Kamera detkcji
- Pole detekcji

PROJEKT-SUWAŁKI

SPÓŁDZIELCZE BIURO PROJEKTÓW "PROJEKT-SUWAŁKI" UL. KOŚCIUSZKI 79, 16-400 SUWAŁKI tel./fax 87 566 32 78

Inwestycja: PRZEBUDOWA PLACU MARSZAŁKA JÓZEFA PIŁSUDSKIEGO WRAZ ZE SKRZYŻOWANIAMI Z UL. TADEUSZA KOŚCIUSZKI I UL. KS. KAZIMIERZA HAMERSZMITA

adres: SUWAŁKI

PROJEKT ZAGOSPODAROWANIA TERENU

faza: PROJEKT WYKONAWCZY

branża: ORGANIZACJA RUCHU I SYGNALIZACJA ŚWIETLNA

projektant: mgr inż. JACEK TOMASZEWSKI nr upr. 13/87/Pw

15.05.2012

podpis

skala 1:500

rys. nr O2

PROJEKT CHRONIONY USTAWĄ O PRAWIE AUTORSKIM